



Kanalerneuerung Flensburgstr.

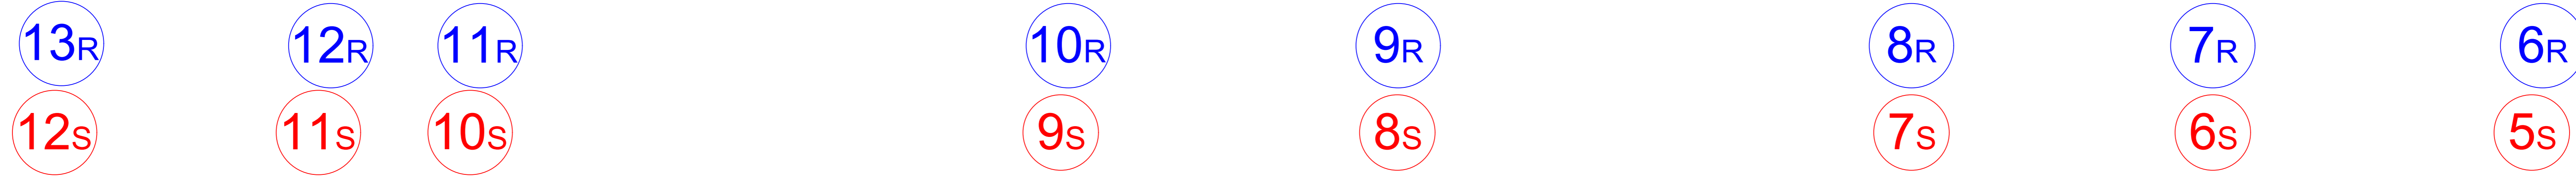

Baugrubenquerschnitt nach Leistungsbeschreibung

Längsschnitt
M.d.L.=1:500
M.d.H.=1:100

Horizontale 160,00m ü.NN

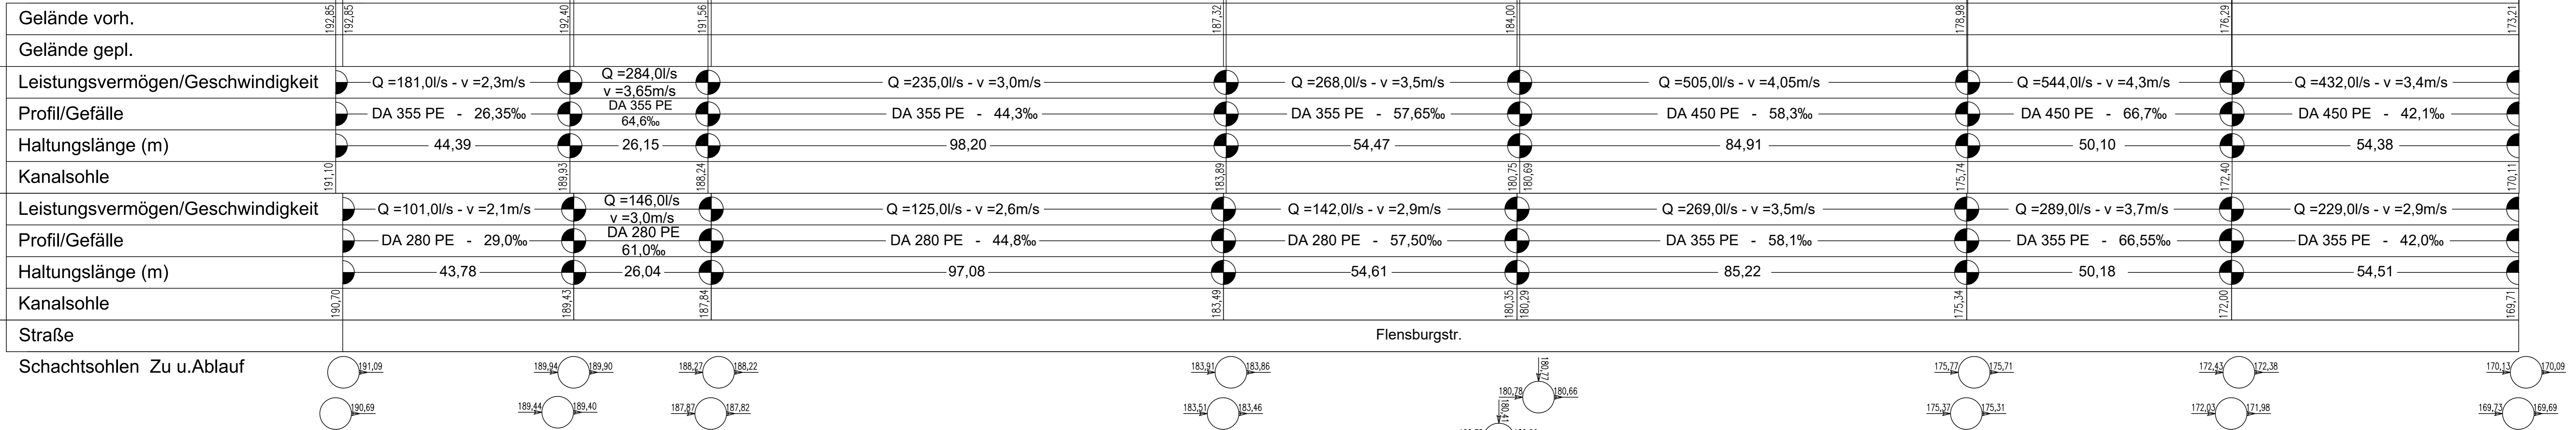

Legende

- gepl. Schmutzwasserkanal
- gepl. Regenwasserkanal

Kennlinie genommen - FB Grün WBH/2 - Hagen, den

Zugestimmt - FB Betrieb und Werkstätten WBH/3 - Hagen, den

WBH HAGEN Anstalt des öffentlichen Rechts der Stadt Hagen

Projektleiter: KE Flensburgstrasse
Langsschnitt

Maßstab: 1:500/1:100	Projekt-Nr: 8160609	Datum:
Zeichner: 8160609-2	Gezeichnet: 30.01.17	

Bauen: Bereich Kanalbau

Fachbereich: Entwässerungsplanung, Grundstücksentwässerung und Kanaldatenbank	WBH01	Datum:
Fachbereich:	WBH02	Datum: