

Flächen

- Trinkwasserschutzzone
- Einzugsgebietsgrenze


Haltungen

- Schmutzwasser
- Regenwasser
- Mischwasser
- Freispiegel
- Druckrohr
- gept. Kanäle

Kanalzustandklasse gem. ATV

- Zustand 0
- Zustand 1
- Zustand 2
- Zustand 3, 4
- Stillgelegt, Privatkanal od. fäulige Haltung
- Nicht untersucht
- Gewässer

Blattschnitt

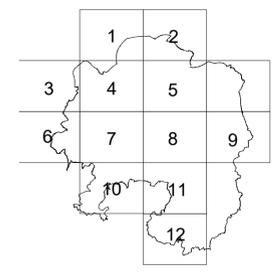


WBH HAGEN WIRTSCHAFTSBETRIEB	Für den Vorstand		
	gez. Keune <small>Kaune Vorstandssprecher</small>	gez. Bihs <small>Bihs Vorstand</small>	gez. Germer <small>Germer Vorstand</small>
Anstalt des öffentlichen Rechts der Stadt Hagen			

Fachbereich: Entwässerungsplanung, Grundstücksentwässerung und Kanaldatenbank

Abwasserbeseitigungskonzept 2025 - 2030 der Stadt Hagen	
---------------------------------------------------------------	--

Übersichtsplan 8
Einzugsgebiete ABK mit Ordnungsnummern (nachrichtlich)
Trinkwasserschutzzonen (nachrichtlich)
Kanalzustand

Maßstab: 1:5.200		Datum:	
Fachbereichsleiter:	Fachleiter:	erstellt:	gez. Kiesewetter
gez. Fitz	gez. Rosin	bearb.:	
		überpr.:	
Anlage: 8		Blatt: 1	

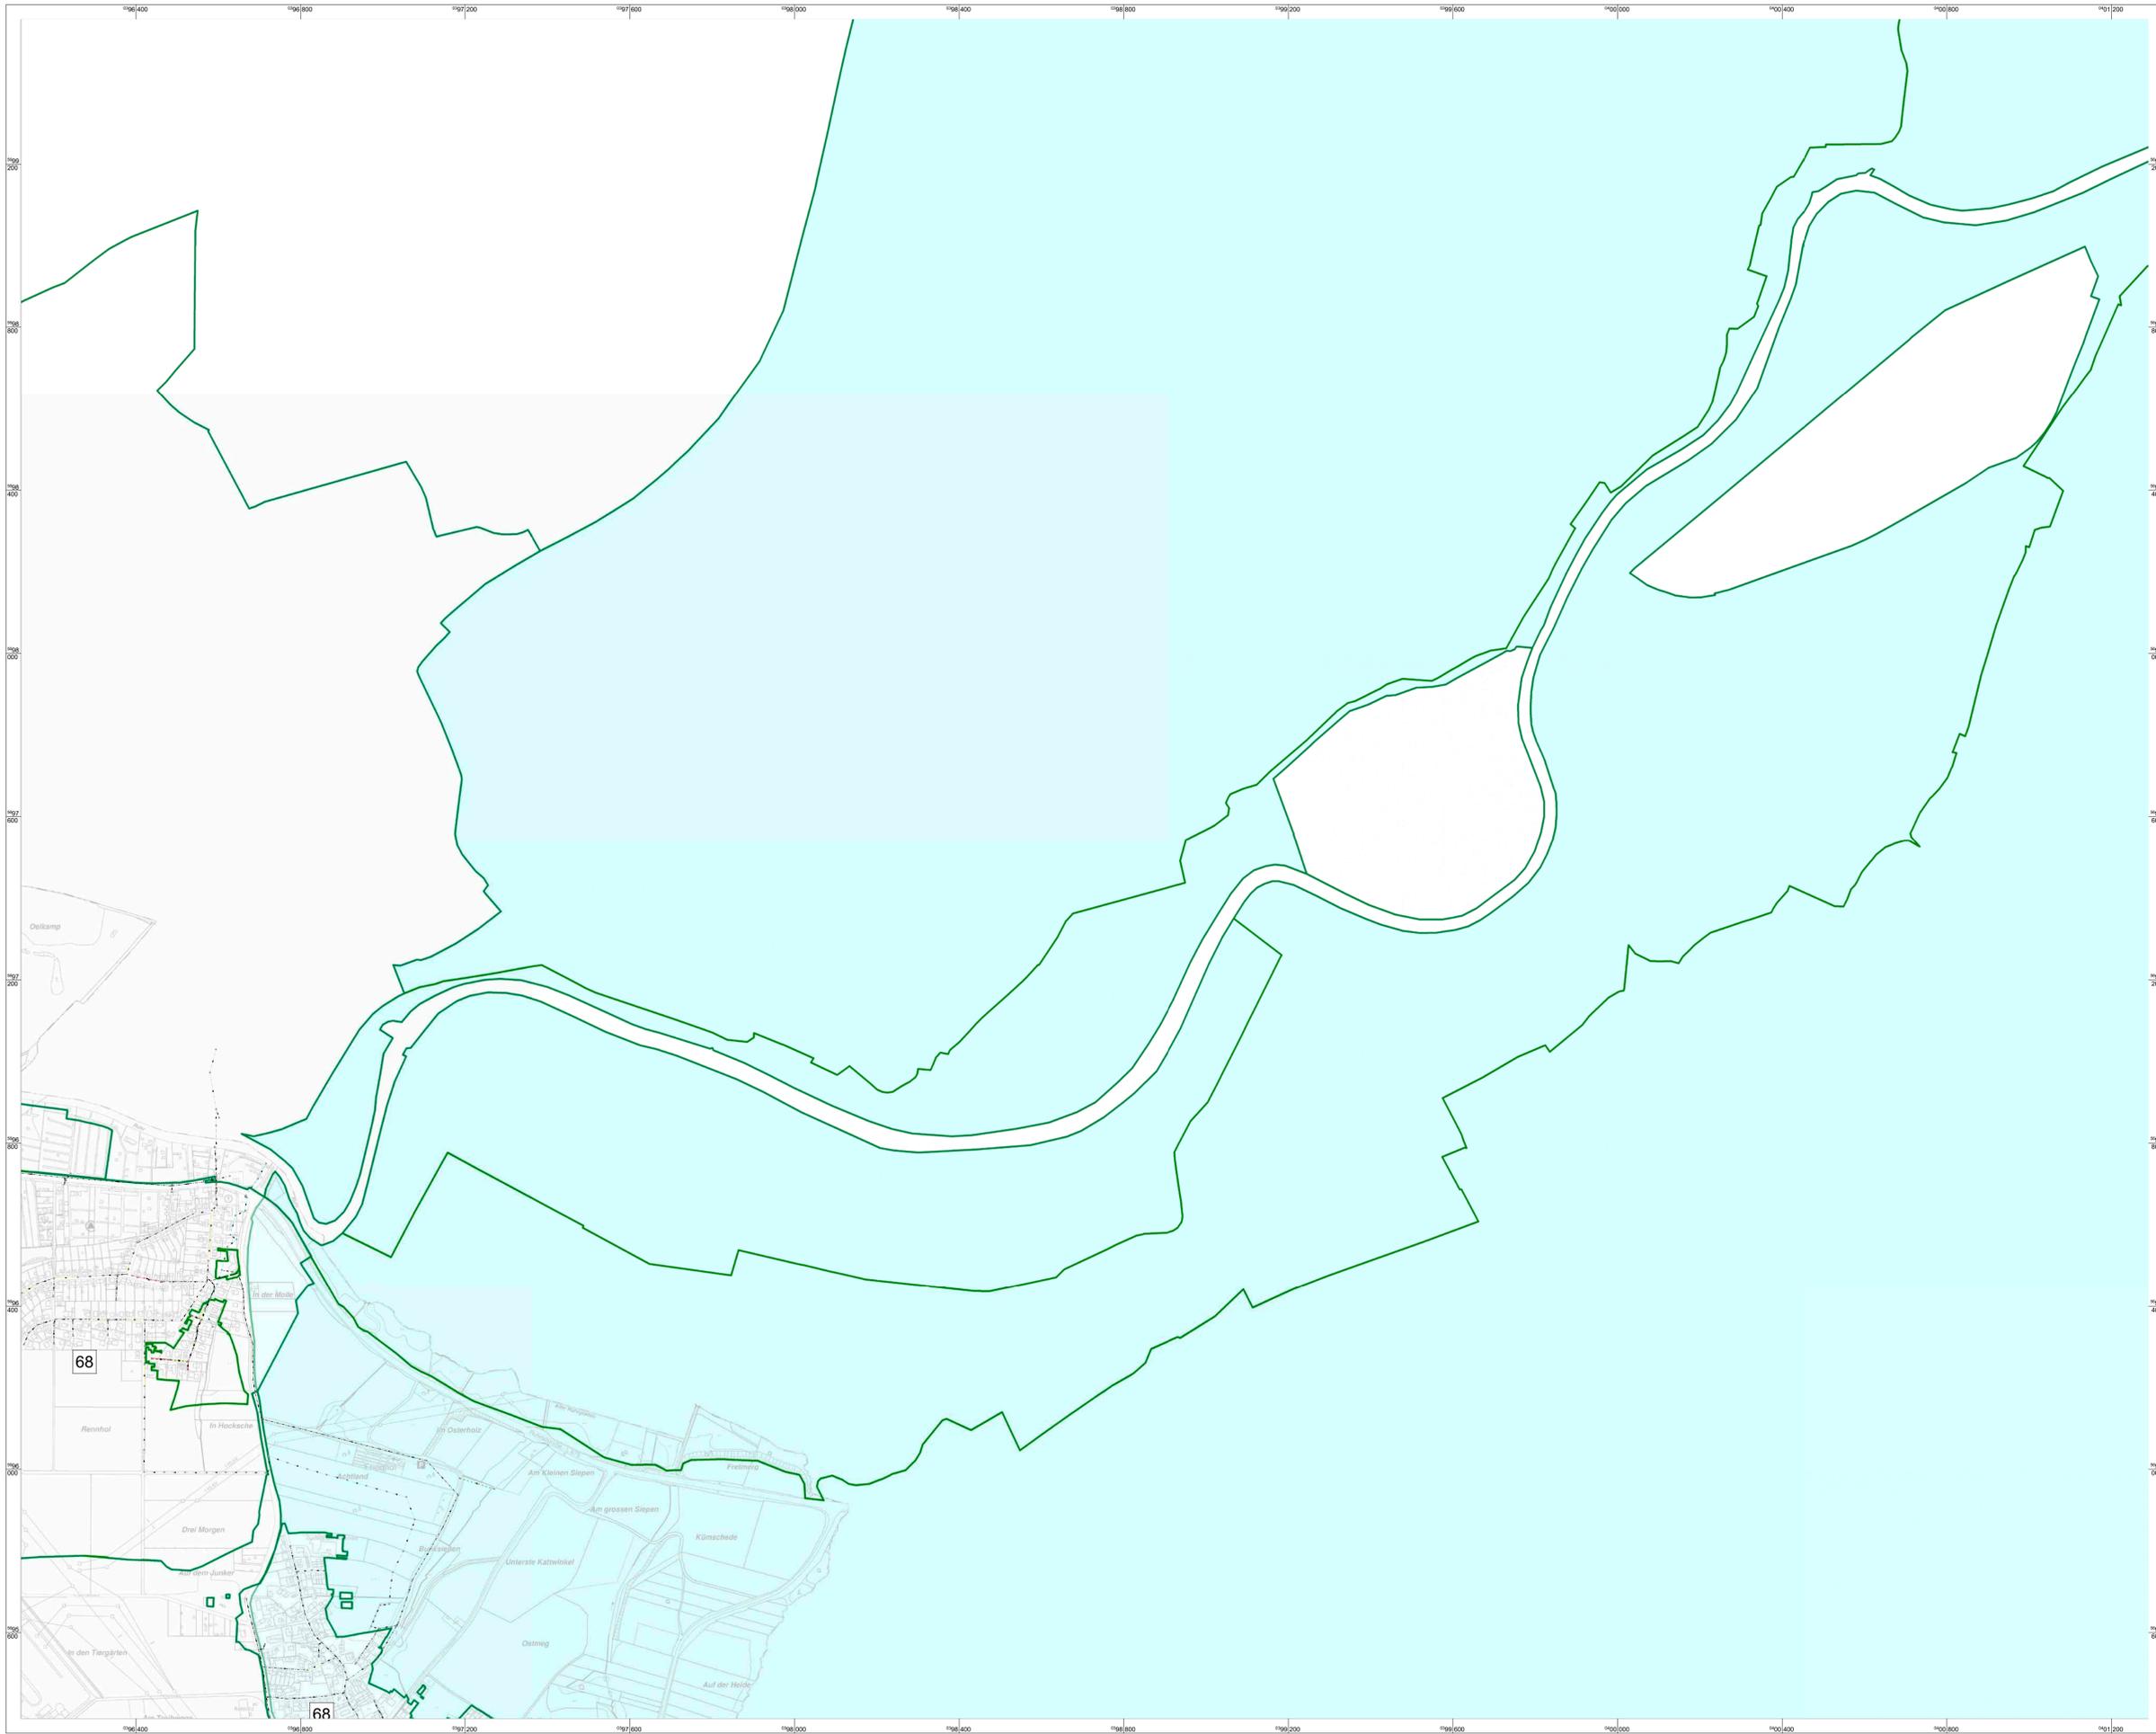

Flächen

- Trinkwasserschutzzone
- Einzugsgebietsgrenze


Haltungen

- Schmutzwasser
- Regenwasser
- Mischwasser
- Freispiegel
- Druckrohr
- gept. Kanäle

Kanalzustandklasse gem. ATV

- Zustand 0
- Zustand 1
- Zustand 2
- Zustand 3, 4
- Stillgelegt, Privalkanal od. fäule Haltung
- Nicht untersucht
- Gewässer

Blattschnitt

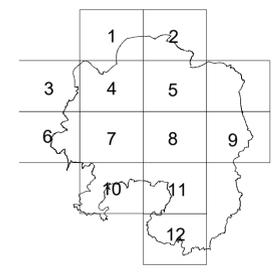


<p style="font-size: 8px;">Anstalt des öffentlichen Rechts der Stadt Hagen</p>	Für den Vorstand gez. Keune <small>Kuune Vorstandsprecher</small>	gez. Bihs <small>Bihls Vorstand</small>	gez. Germer <small>Germer Vorstand</small>
	Fachbereich: Entwässerungsplanung, Grundstücksentwässerung und Kanaldatenbank		

Abwasserbeseitigungskonzept 2025 - 2030 der Stadt Hagen	
---------------------------------------------------------------	--

Übersichtsplan 8
Einzugsgebiete ABK mit Ordnungsnummern (nachrichtlich)
Trinkwasserschutzzonen (nachrichtlich)
Kanalzustand

Maßstab: 1:5.200		Datum:	
Fachbereichsleiter: gez. Fitz	Fachleiter: gez. Rosin	erstellt gez. Kiewewetter	16.10.2023
		bearb.	
		überpr.	
Anlage: 8		Blatt: 2	

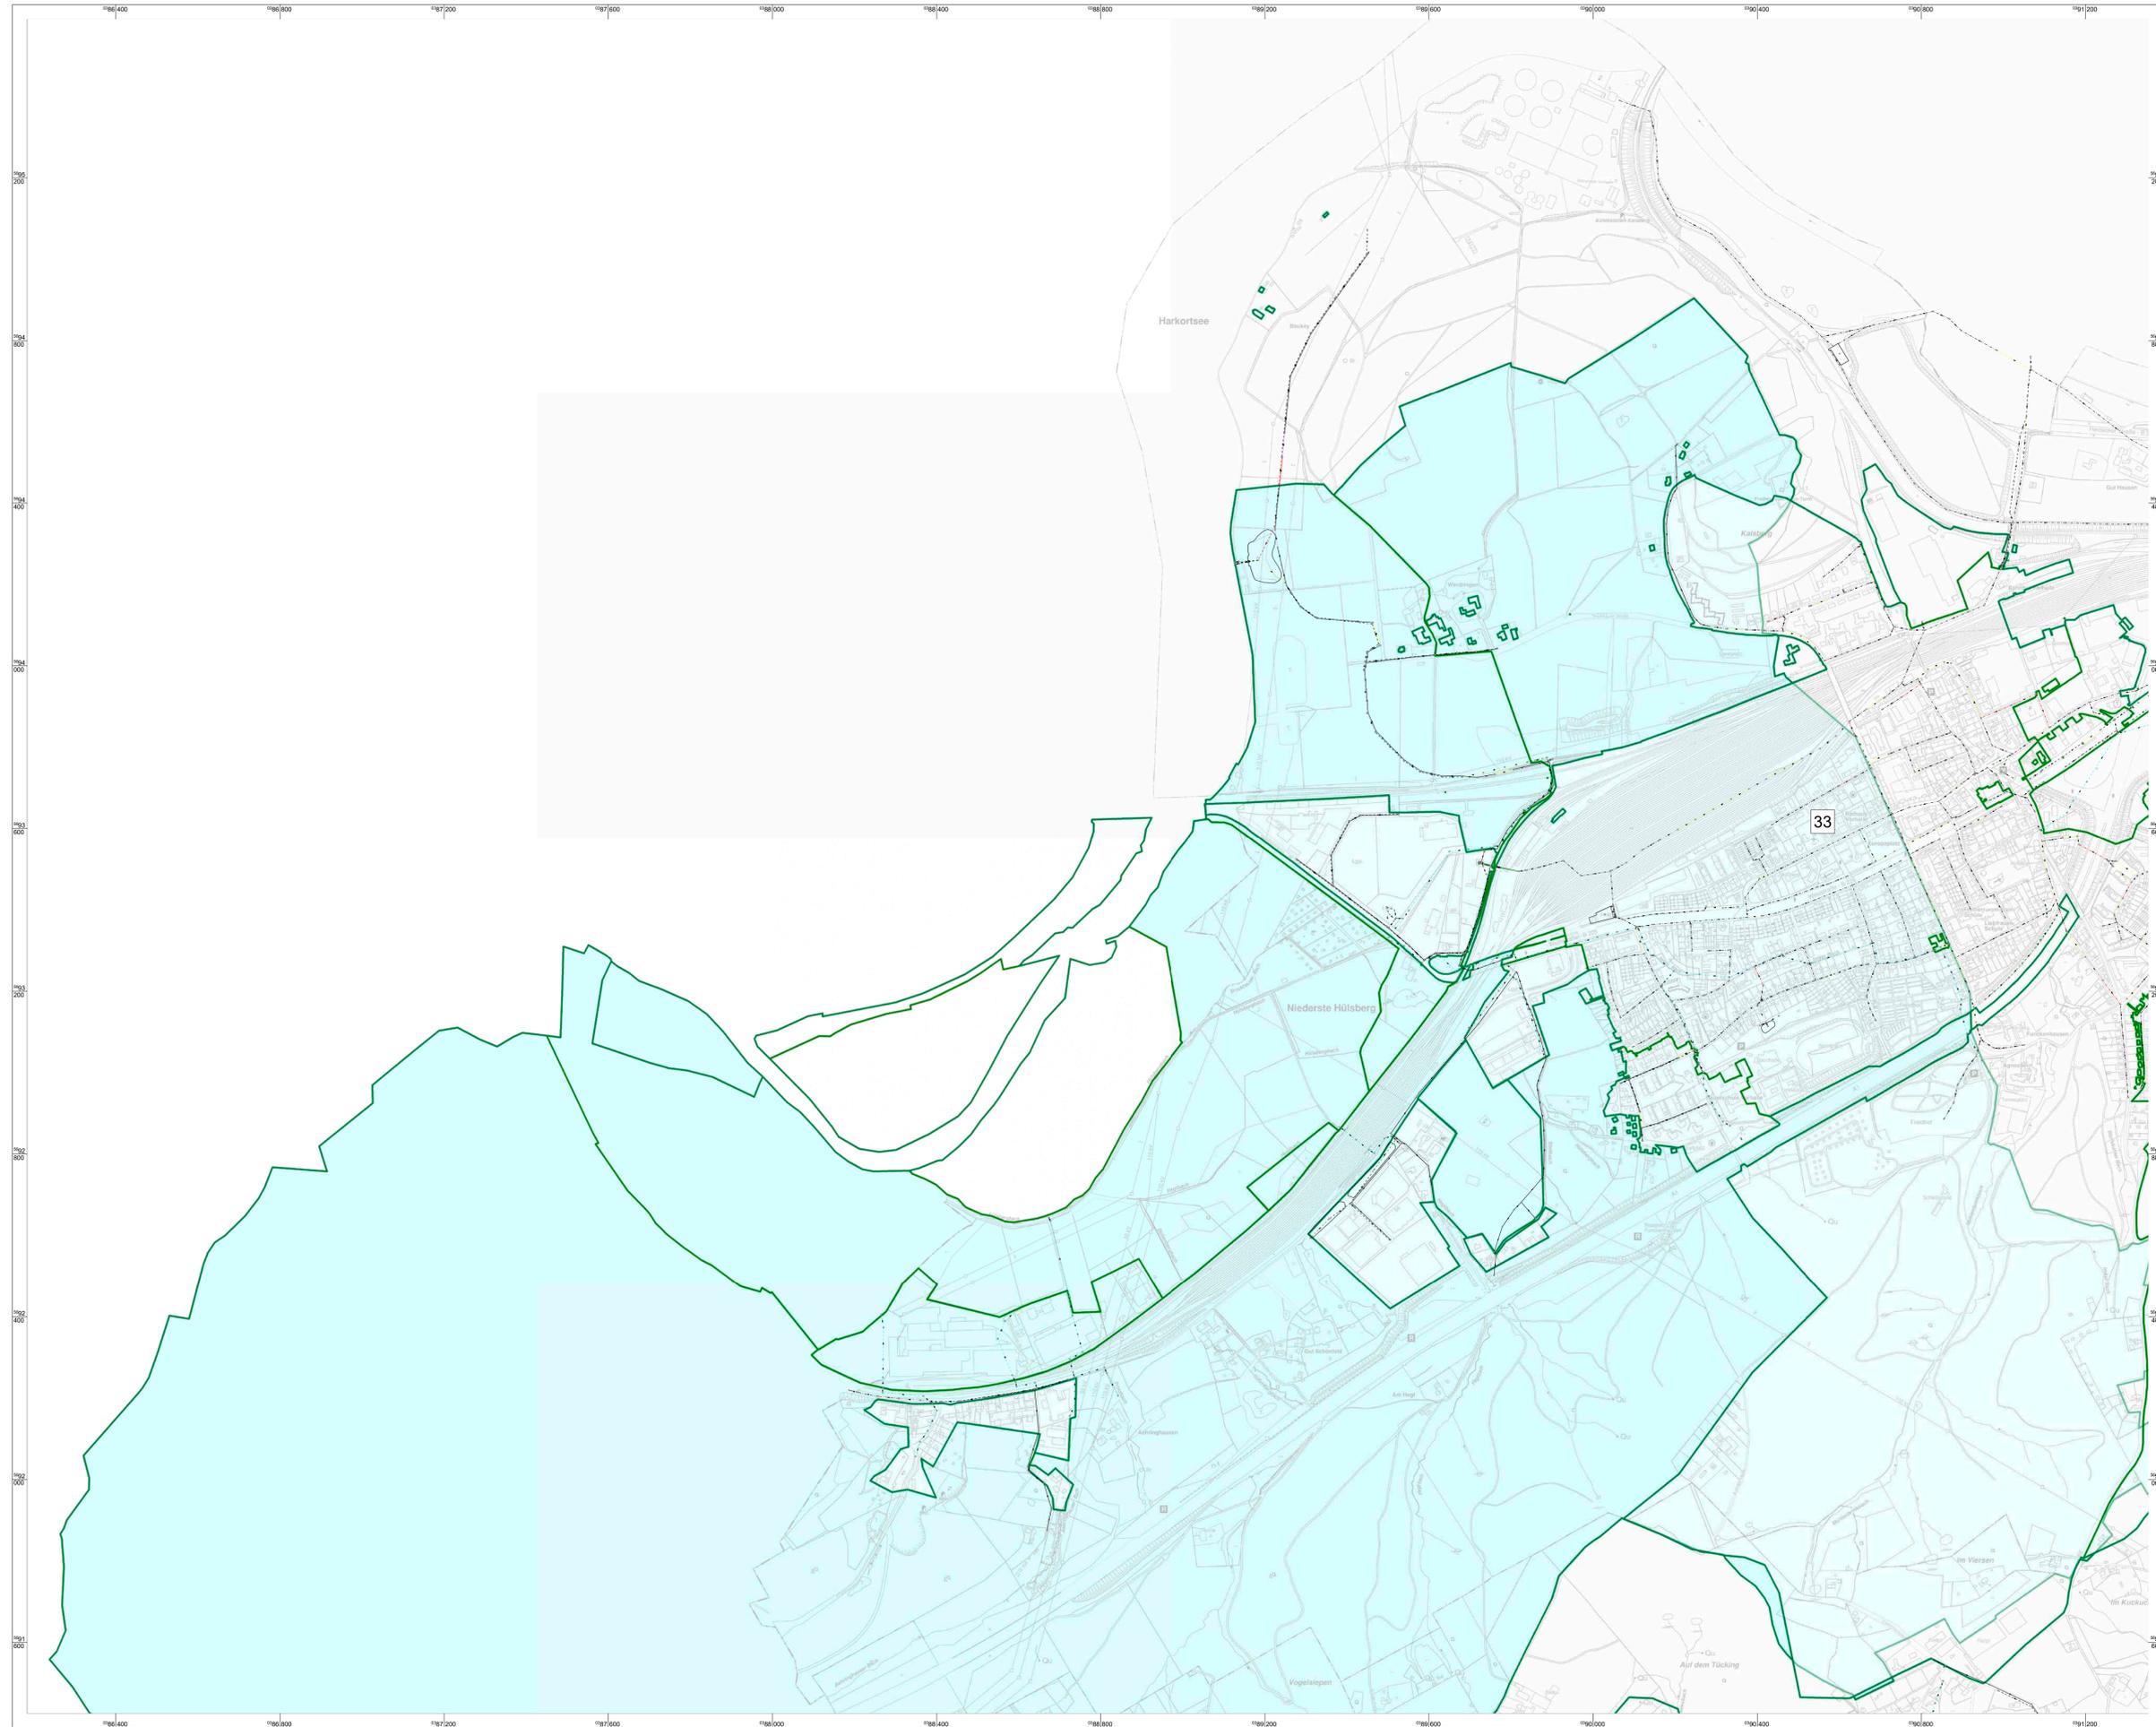

Flächen

- Trinkwasserschutzzone
- Einzugsgebietsgrenze


Haltungen

- Schmutzwasser
- Regenwasser
- Mischwasser
- Freispiegel
- Druckrohr
- gepfl. Kanäle

Kanalzustandsklasse gem. ATV

- Zustand 0
- Zustand 1
- Zustand 2
- Zustand 3, 4
- Stillgelegt, Privatkanal od. fäulige Haltung
- Nicht untersucht
- Gewässer

Blattschnitt

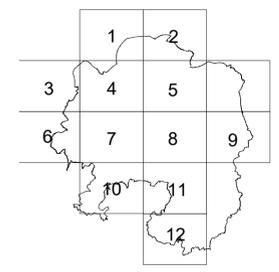


WBH HAGEN WIRTSCHAFTSBETRIEB	Für den Vorstand		
	gez. Keune <small>Kuene Vorstand</small>	gez. Bihs <small>Bihs Vorstand</small>	gez. Germer <small>Germer Vorstand</small>
Anstalt des öffentlichen Rechts der Stadt Hagen			
Fachbereich: Entwässerungsplanung, Grundstücksentwässerung und Kanaldatenbank			

Abwasserbeseitigungskonzept
2025 - 2030
der Stadt Hagen

Übersichtsplan 8
Einzugsgebiete ABK mit Ordnungsnummern (nachrichtlich)
Trinkwasserschutzzonen (nachrichtlich)
Kanalzustand

Maßstab: 1:5.200		Datum:	
Fachbereichsleiter:	Fachleiter:	erstellt:	gez. Kiesewetter 16.10.2023
gez. Fitz	gez. Rosin	bearb.:	
		überpr.:	
Anlage: 8		Blatt: 3	

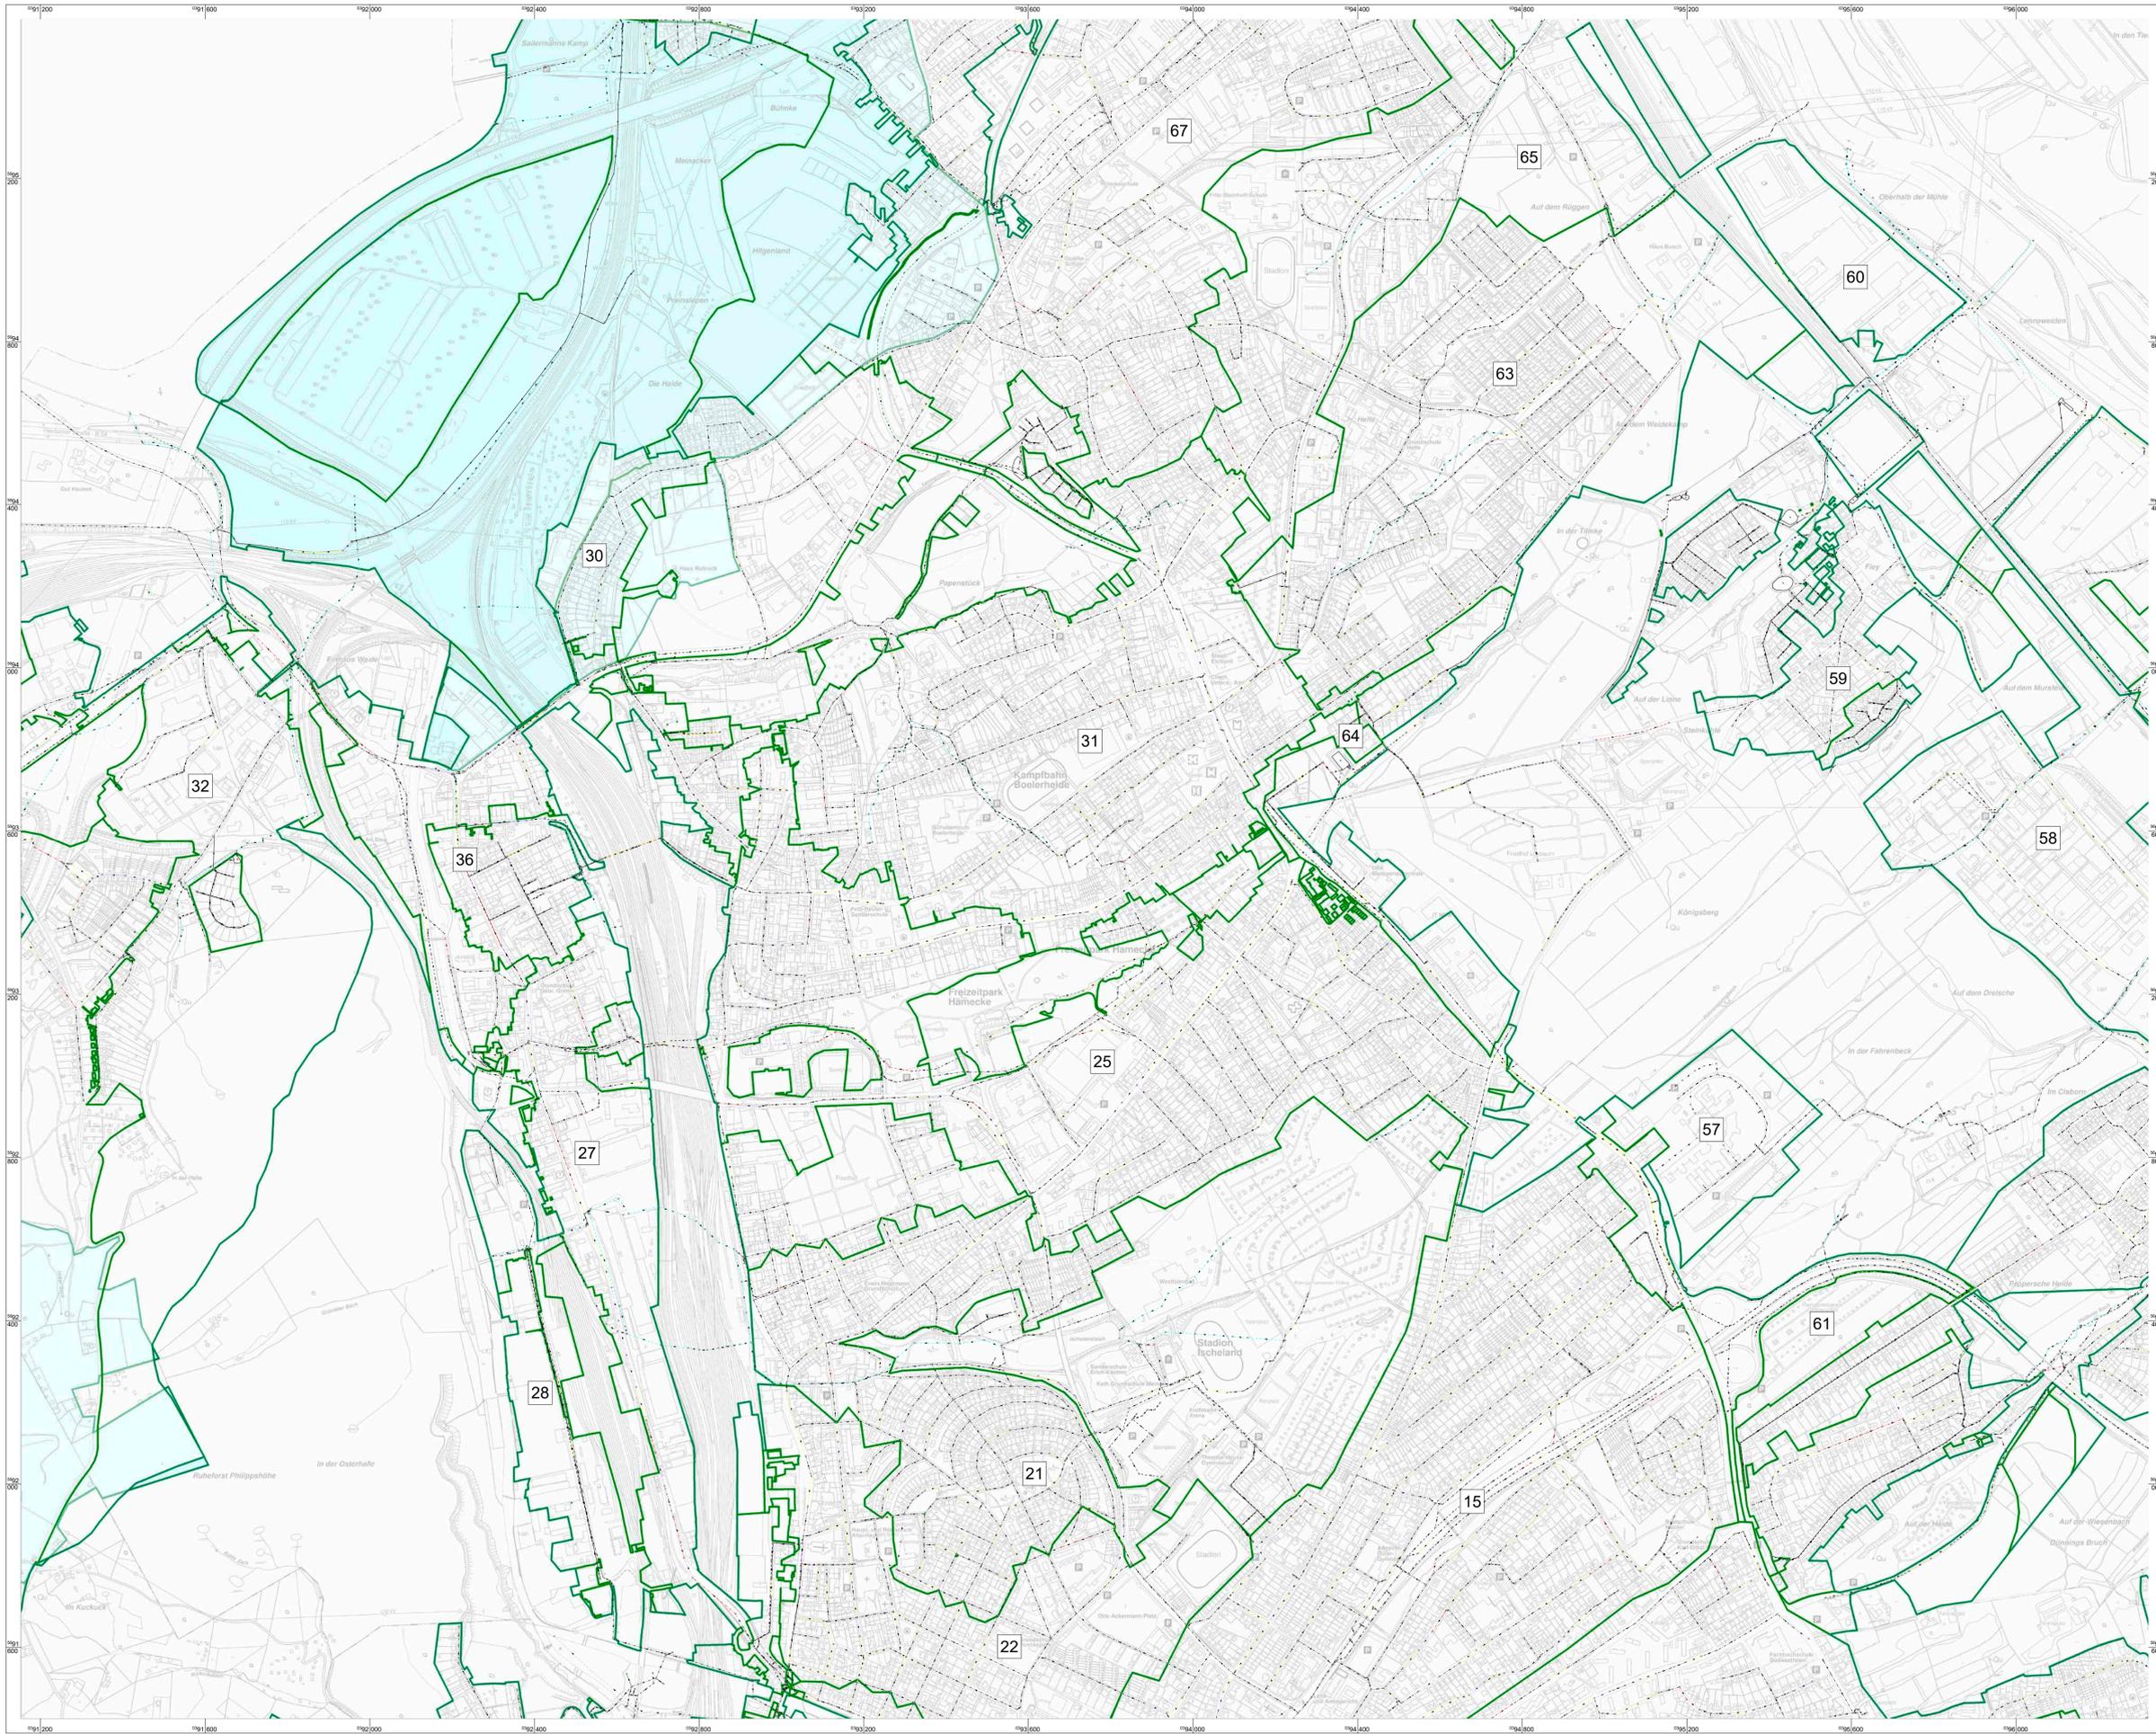

Flächen

- Trinkwasserschutzzone
- Einzugsgebietsgrenze


Holdungen

- Schmutzwasser
- Regenwasser
- Mischwasser
- Freispiegel
- Druckrohr
- gepfl. Kanäle

Kanalzustandsklasse gem. ATV

- Zustand 0
- Zustand 1
- Zustand 2
- Zustand 3, 4
- Stillgelegt, Privatkanal od. fiktive Haltung
- Nicht untersucht
- Gewässer

Blattschnitt

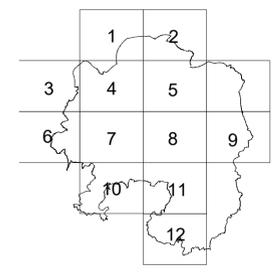


<p style="font-size: 8px;">Anstalt des öffentlichen Rechts der Stadt Hagen</p>	Für den Vorstand	gez. Keune	gez. Bihs	gez. Germer
	Krone Vorstandssprecher	Bihs Vorstand	Germer Vorstand	

Fachbereich: Entwässerungsplanung, Grundstücksentwässerung und Kanaldatenbank

Abwasserbeseitigungskonzept
2025 - 2030
der Stadt Hagen

Übersichtsplan 8
Einzugsgebiete ABK mit Ordnungsnummern (nachrichtlich)
Trinkwasserschutzzonen (nachrichtlich)
Kanalzustand

Maßstab: 1:5.200	Datum:		
Fachbereichsleiter:	erstellt:	gez. Kiesewetter	16.10.2023
gez. Fitz	Fachleiter:	bearb.:	
	gez. Rosin	überpr.:	
Anlage: 8	Blatt: 4		

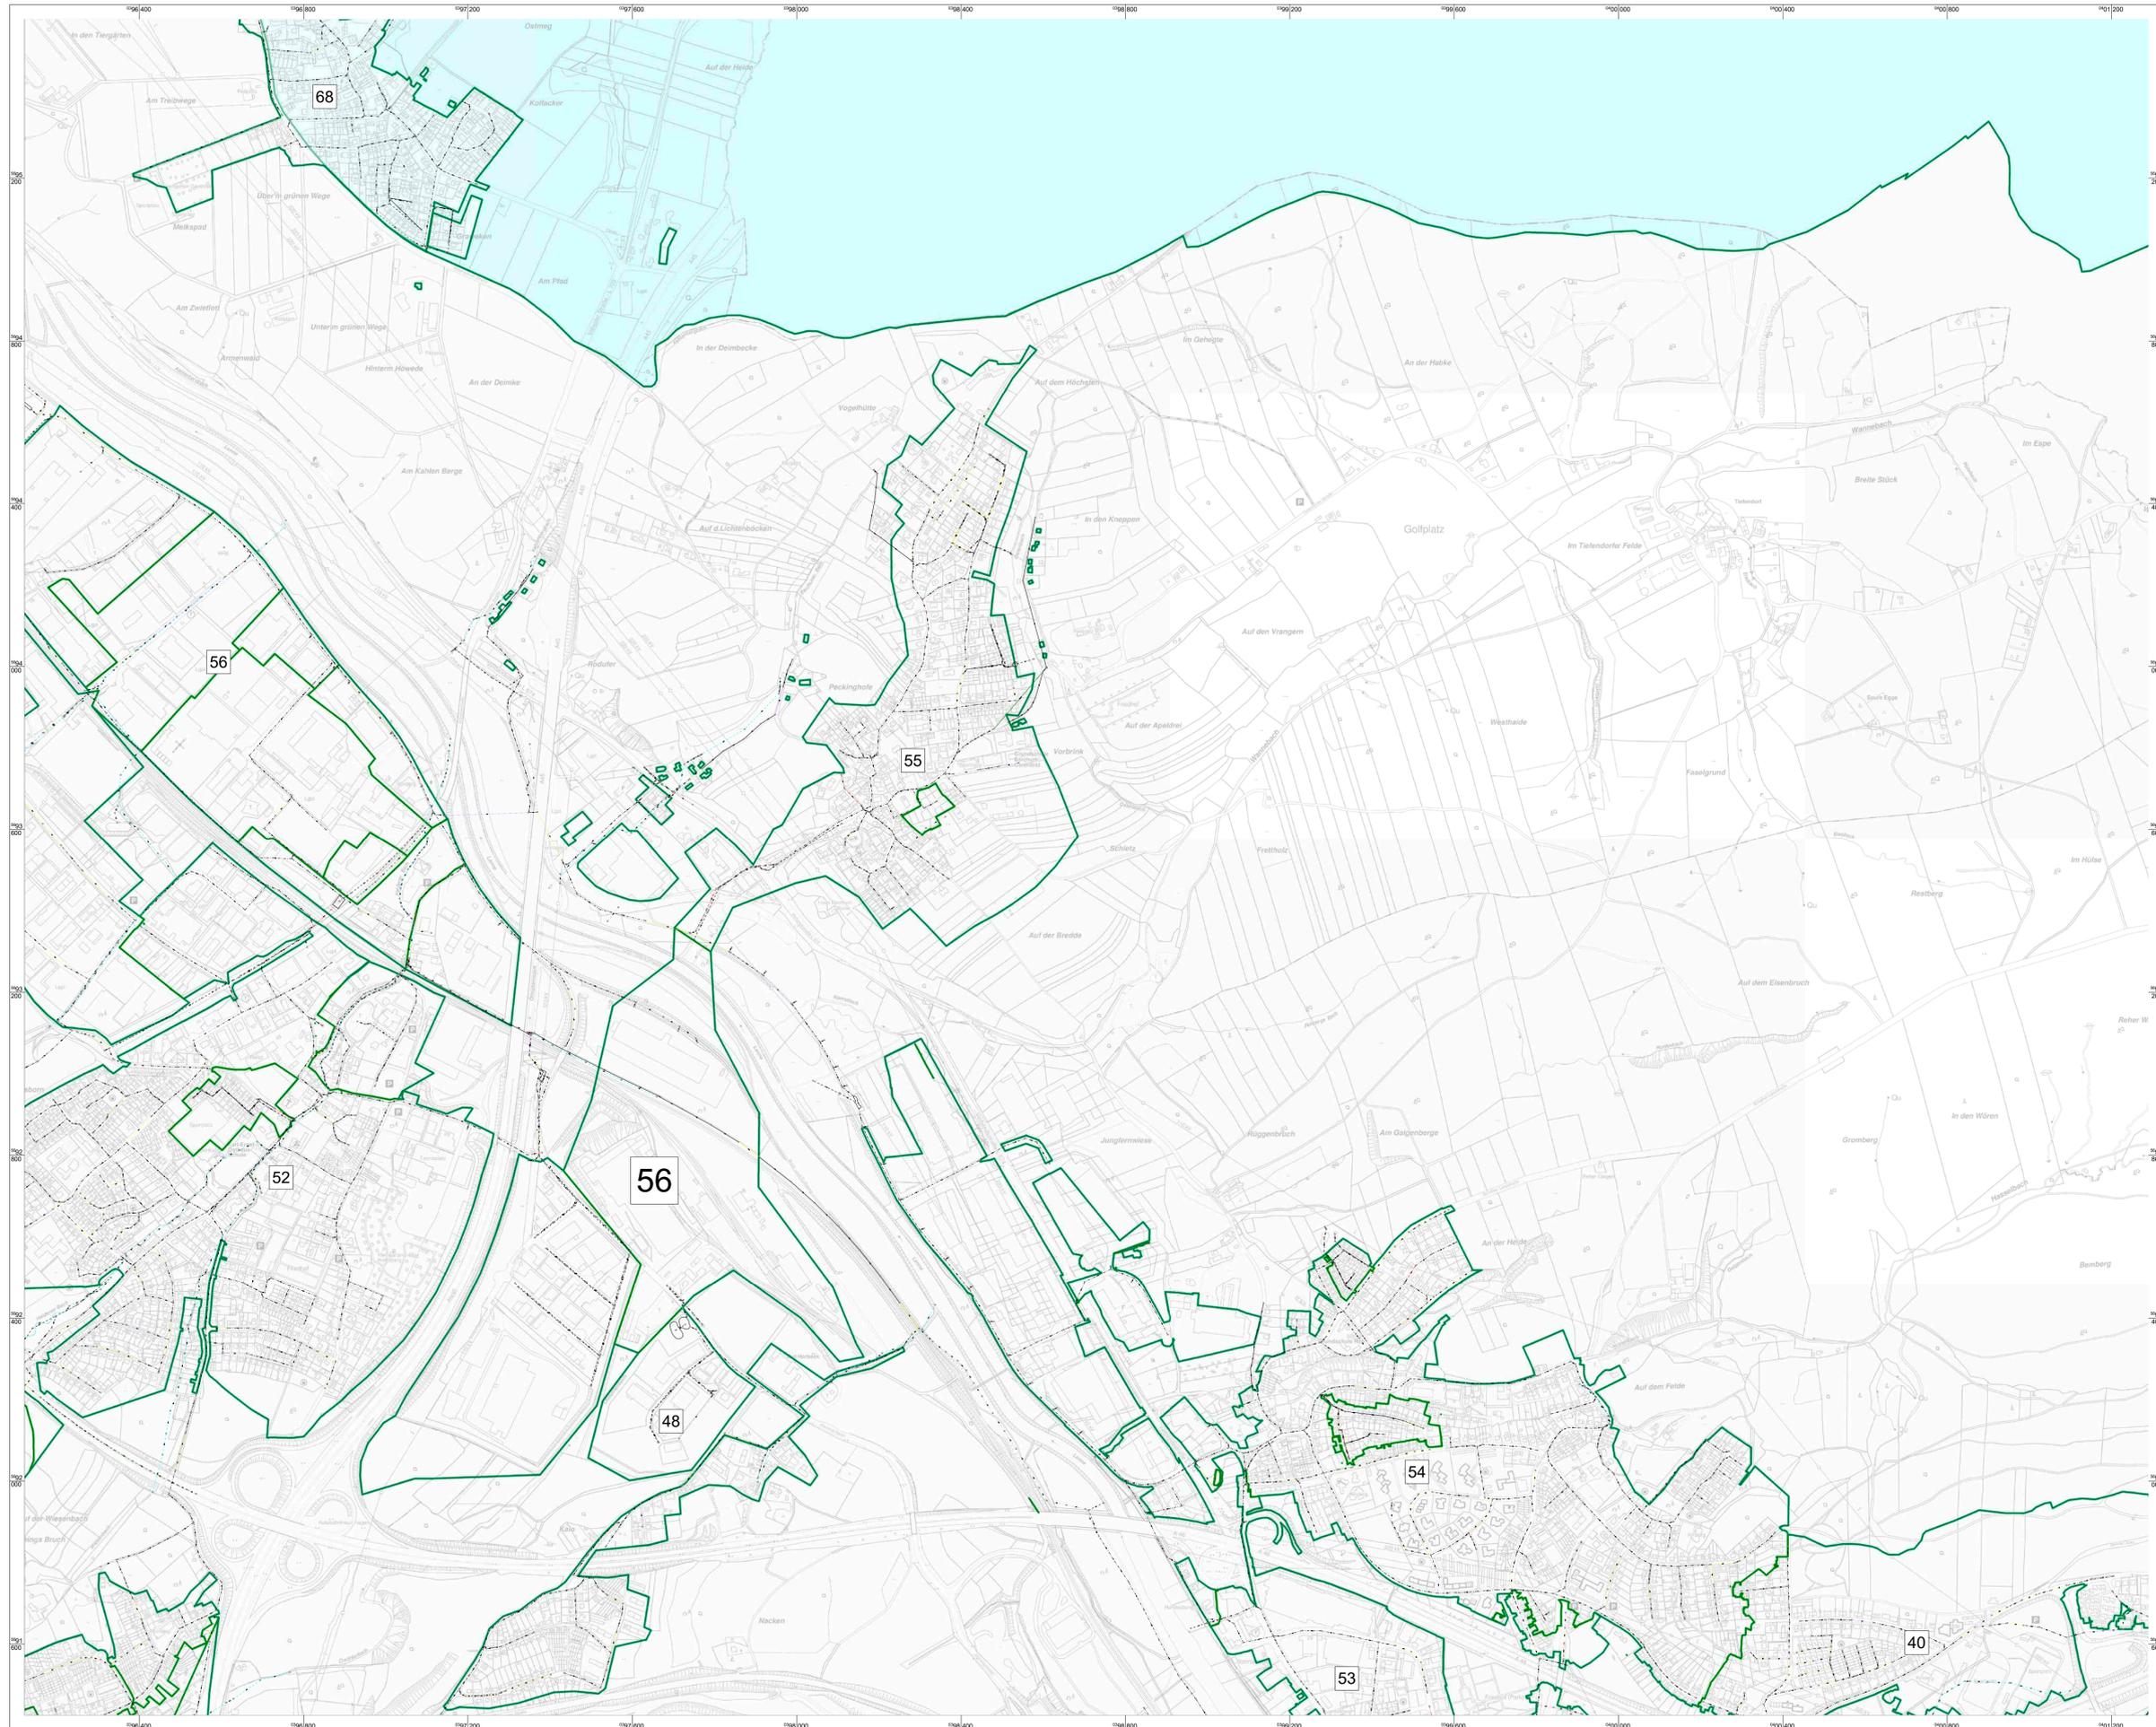

Flächen

- Trinkwasserschutzzone
- Einzugsgebietsgrenze


Haltingen

- Schmutzwasser
- Regenwasser
- Mischwasser
- Freispiegel
- Druckrohr
- gept. Kanäle

Kanalzustandsklasse gem. ATV

- Zustand 0
- Zustand 1
- Zustand 2
- Zustand 3, 4
- Stillgelegt, Privatkanal od. fiktive Haltung
- Nicht untersucht
- Gewässer

Blattschnitt

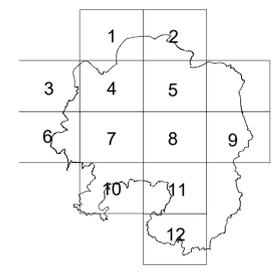


<p style="font-size: 8px;">Anstalt des öffentlichen Rechts der Stadt Hagen</p>	Für den Vorstand	gez. Keune	gez. Bihs	gez. Germer
	Vorstandsvize	Keune	Bihs	Germer

Fachbereich: Entwässerungsplanung, Grundstücksentwässerung und Kanaldatenbank

Abwasserbeseitigungskonzept
2025 - 2030
der Stadt Hagen

Übersichtsplan 8
Einzugsgebiete ABK mit Ordnungsnummern (nachrichtlich)
Trinkwasserschutzzonen (nachrichtlich)
Kanalzustand

Maßstab: 1:5.200	Datum: 16.10.2023
Fachbereichsleiter: gez. Fitz Fachleiter: gez. Rosin	erstellt: gez. Kiewewetter bearb.: überpr.:
Anlage: 8	Blatt: 5

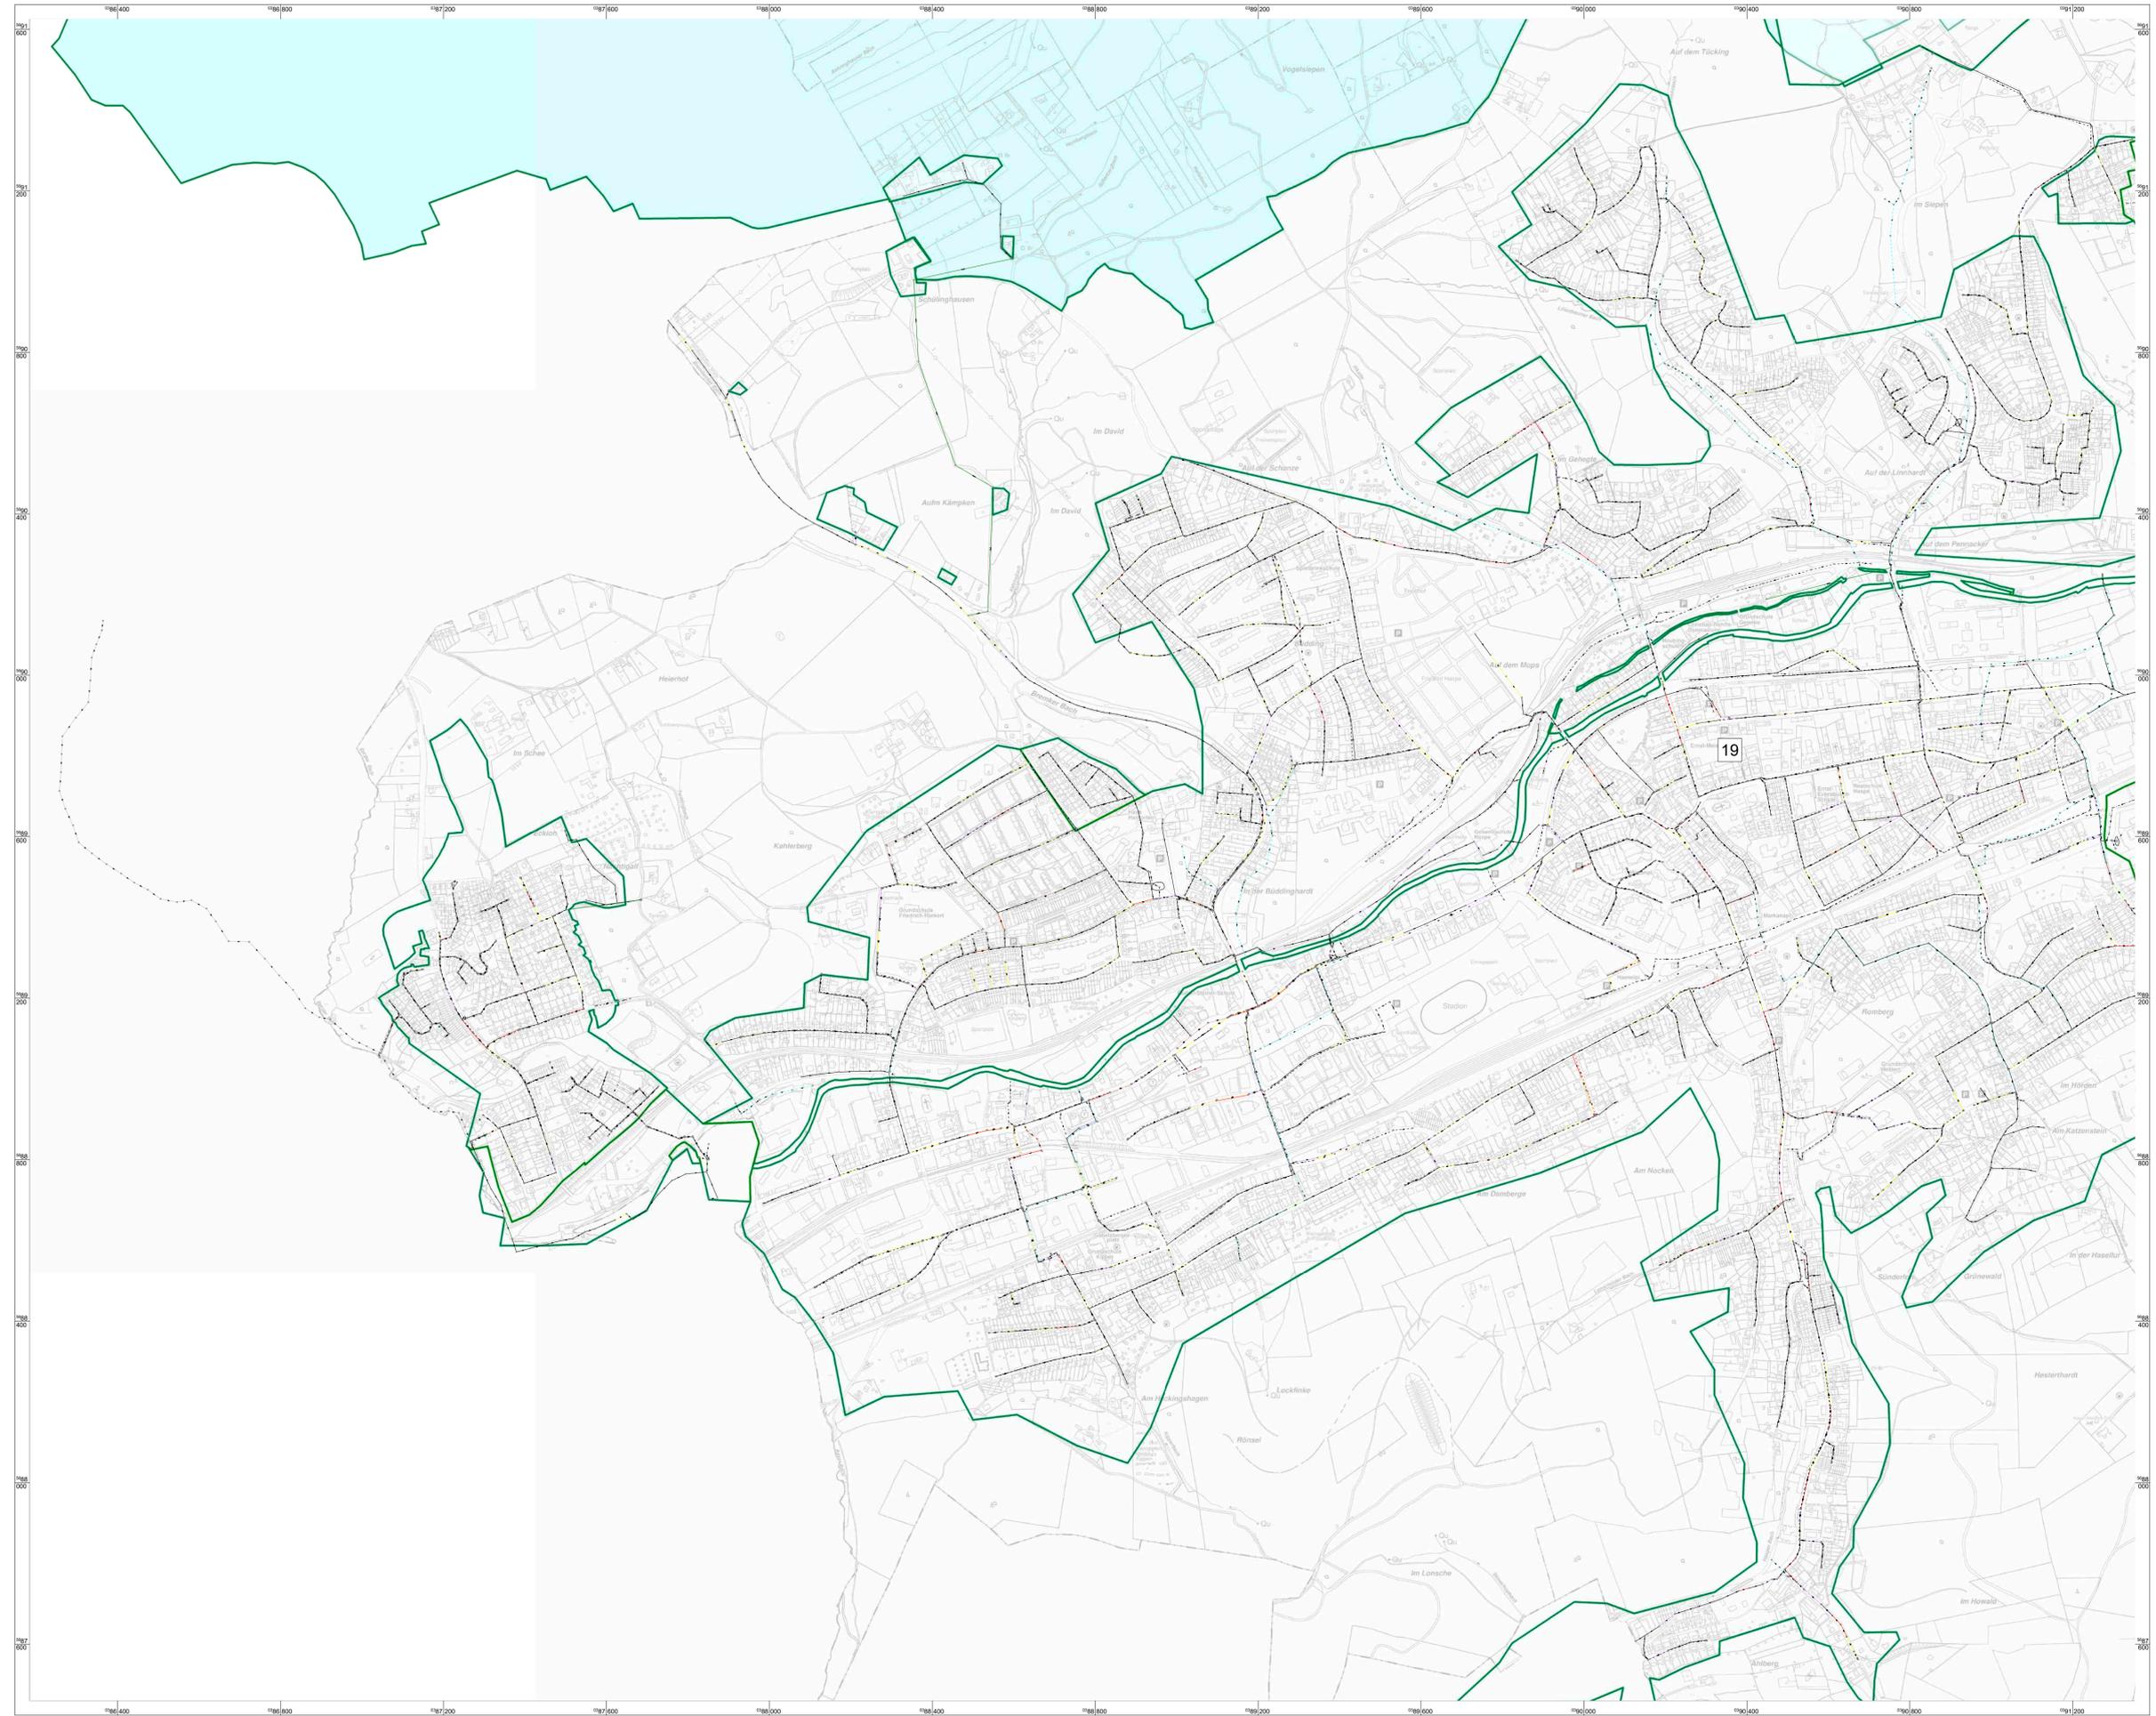

Flächen

- Trinkwasserschutzzone
- Einzugsgebietsgrenze


Haltungen

- Schmutzwasser
- Regenwasser
- Mischwasser
- Freisiegel
- Druckrohr
- gep. Kanäle

Kanalzustandsklasse gem. ATV

- Zustand 0
- Zustand 1
- Zustand 2
- Zustand 3, 4
- Stillgelegt, Privatkanal od. fäulige Haltung
- Nicht untersucht
- Gewässer

Blattschnitt

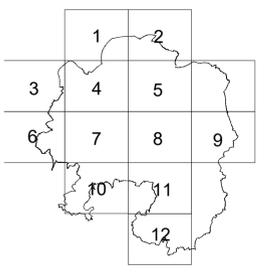


WBH HAGEN WIRTSCHAFTSBETRIEB	Für den Vorstand		
	gez. Keune Vorstand	gez. Bihs Vorstand	gez. Germer Vorstand
Anstalt des öffentlichen Rechts der Stadt Hagen			

Fachbereich: Entwässerungsplanung, Grundstücksentwässerung und Kanaldatenbank

Abwasserbeseitigungskonzept
2025 - 2030
der Stadt Hagen

Übersichtsplan 8
Einzugsgebiete ABK mit Ordnungsnummern (nachrichtlich)
Trinkwasserschutzzonen (nachrichtlich)
Kanalzustand

Maßstab: 1:5.200		Datum: 16.10.2023	
Fachbereichsleiter: gez. Fitz	Fachleiter: gez. Rosin	erstellt: gez. Kiesewetter	bearb. / überpr.:
Anlage: 8		Blatt: 6	

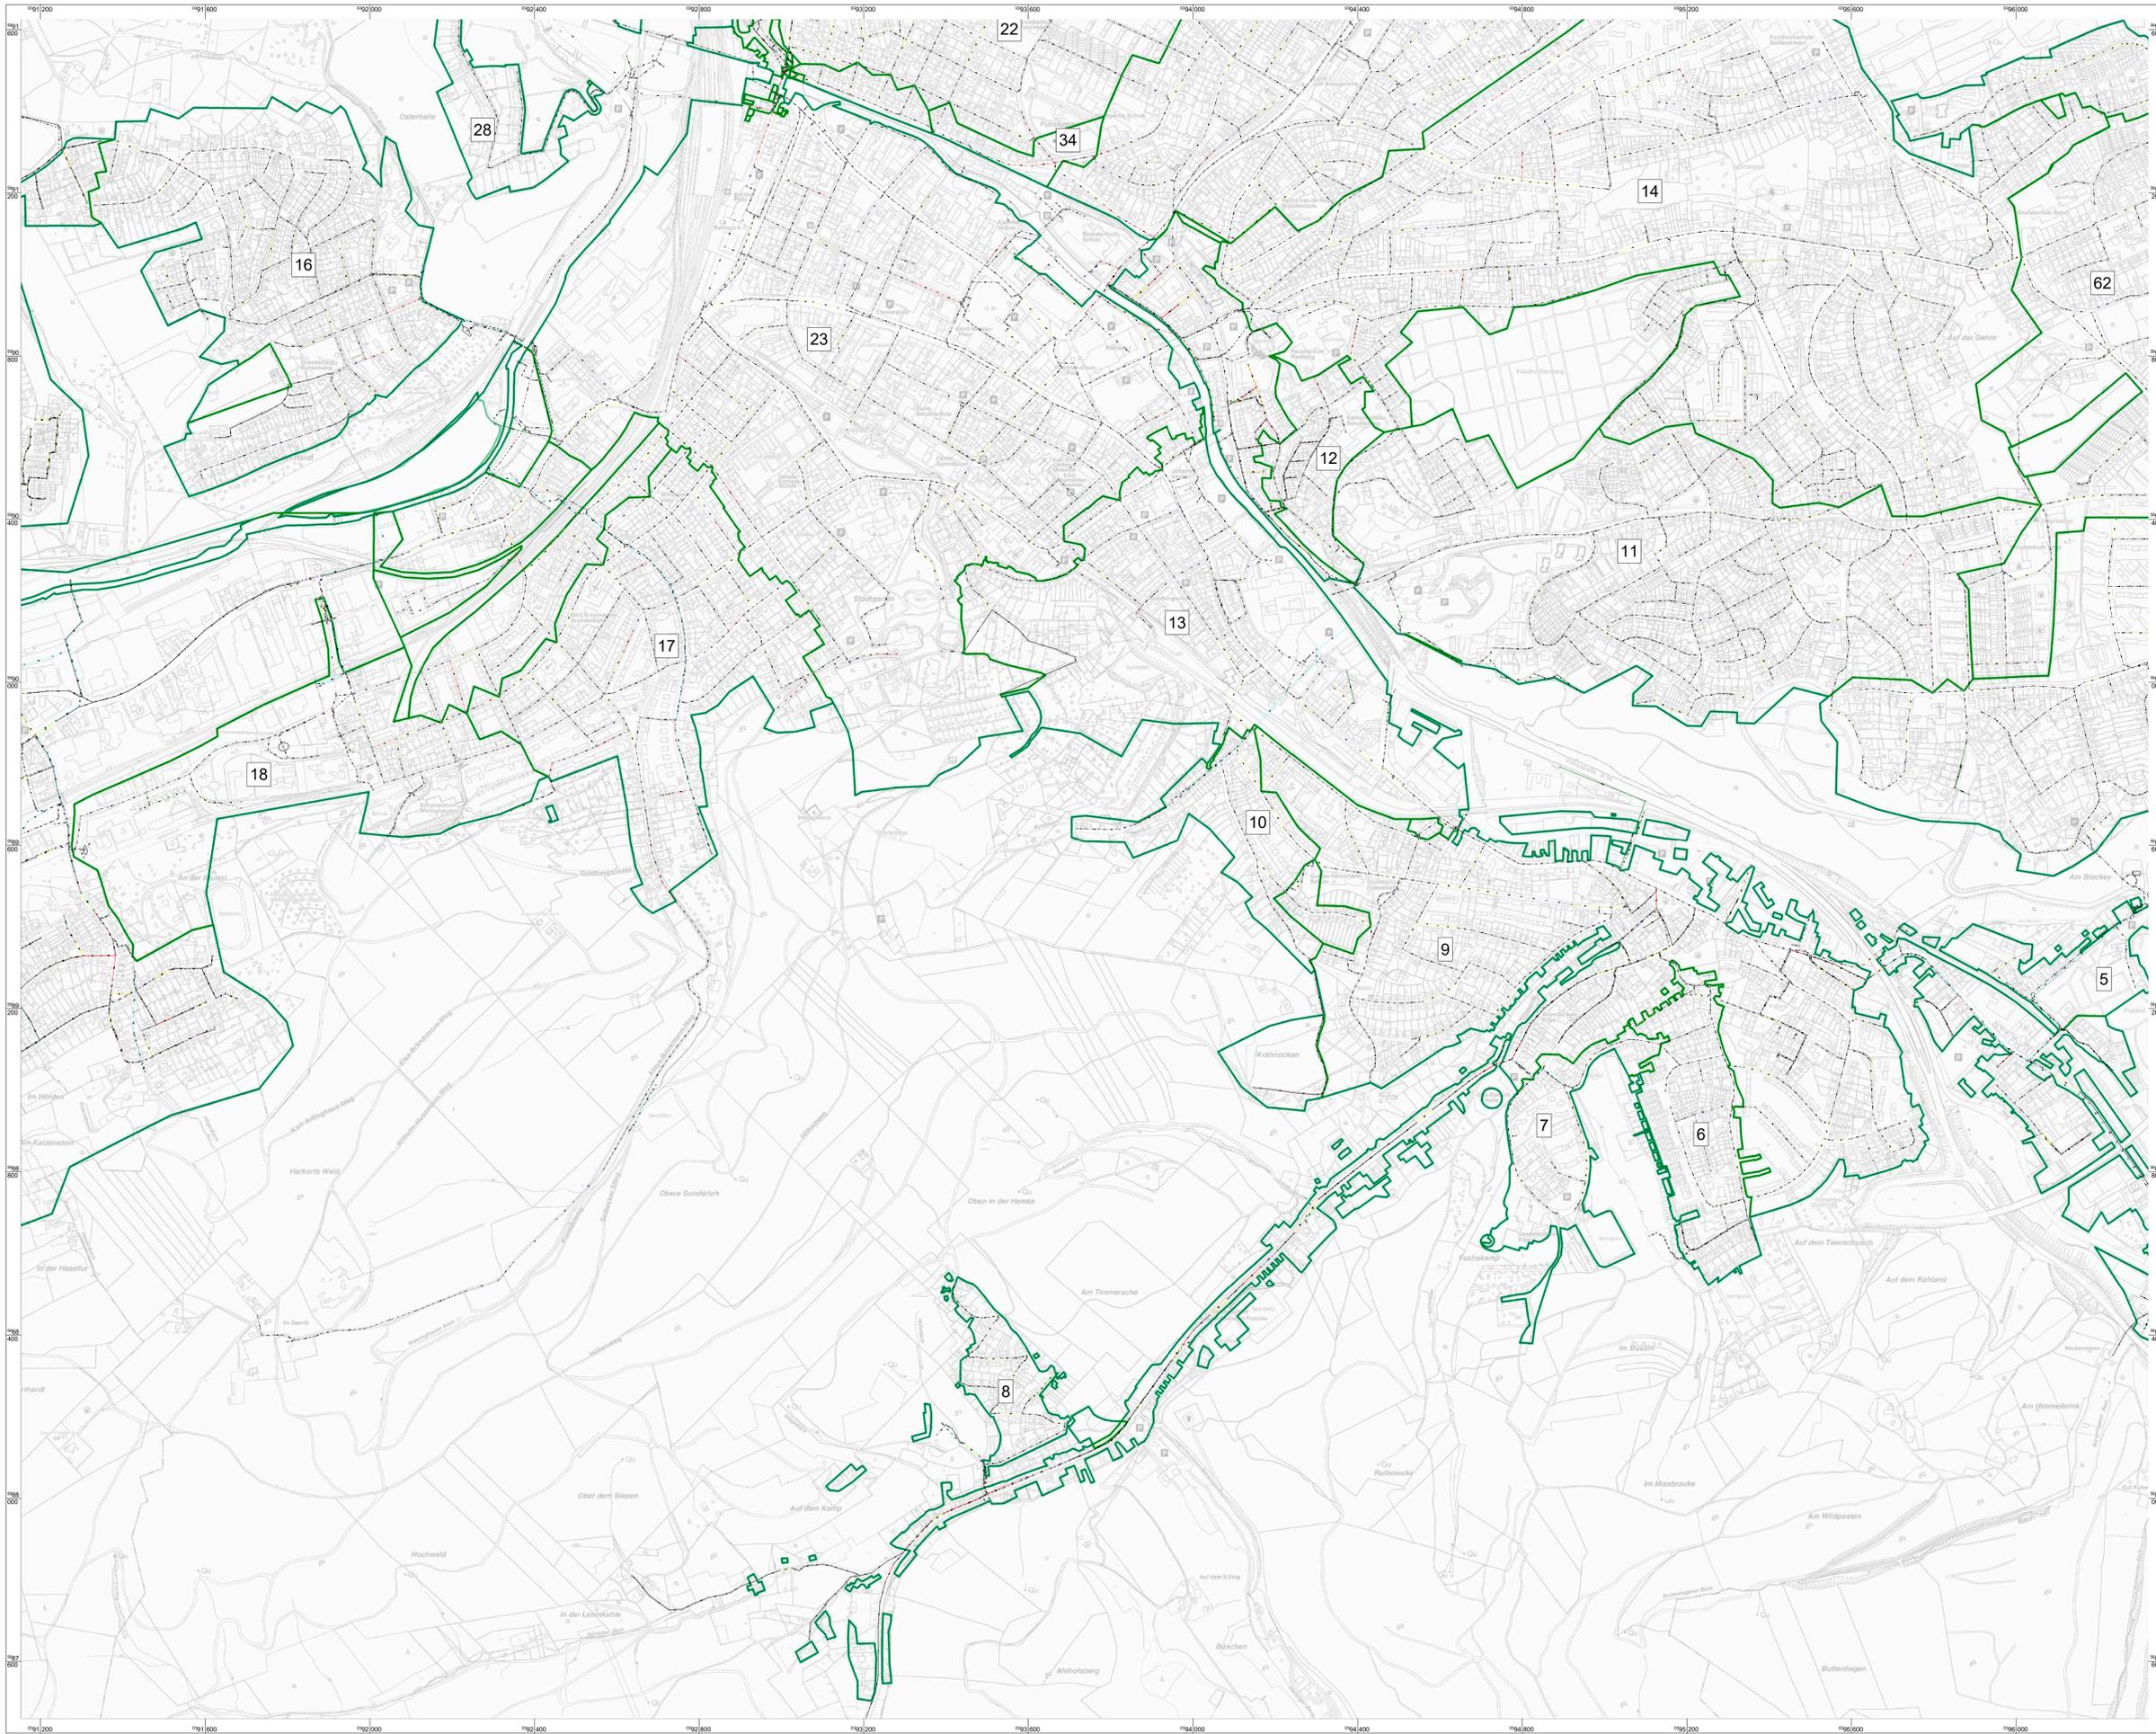

Flächen

- Trinkwasserschutzzone
- Einzugsgebietsgrenze


Haltungen

- Schmutzwasser
- Regenwasser
- Mischwasser
- Freispiegel
- Druckrohr
- gep. Kanäle

Kanalzustandsklasse gem. ATV

- Zustand 0
- Zustand 1
- Zustand 2
- Zustand 3, 4
- Stillgelegt, Privatkanal od. fäule Haltung
- Nicht untersucht
- Gewässer

Blattschnitt

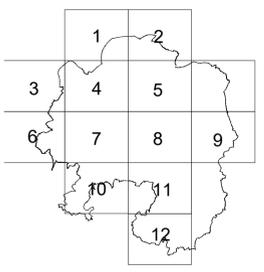


<p style="font-size: 8px; margin: 0;">Anstalt des öffentlichen Rechts der Stadt Hagen</p>	Für den Vorstand	gez. Keune	gez. Bihs	gez. Germer
	Kleine Vorstandssprecher	Bihs Vorstand	Germer Vorstand	

Fachbereich: Entwässerungsplanung, Grundstücksentwässerung und Kanaldatenbank

Abwasserbeseitigungskonzept
2025 - 2030
der Stadt Hagen

Übersichtsplan 8
Einzugsgebiete ABK mit Ordnungsnummern (nachrichtlich)
Trinkwasserschutzzonen (nachrichtlich)
Kanalzustand

Maßstab: 1:5.200			Datum: 16.10.2023
Fachbereichsleiter: gez. Fitz	Fachleiter: gez. Rosin	erstellt: gez. Kiesewetter	
		bearb.:	
		überpr.:	
Anlage: 8	Blatt: 7		

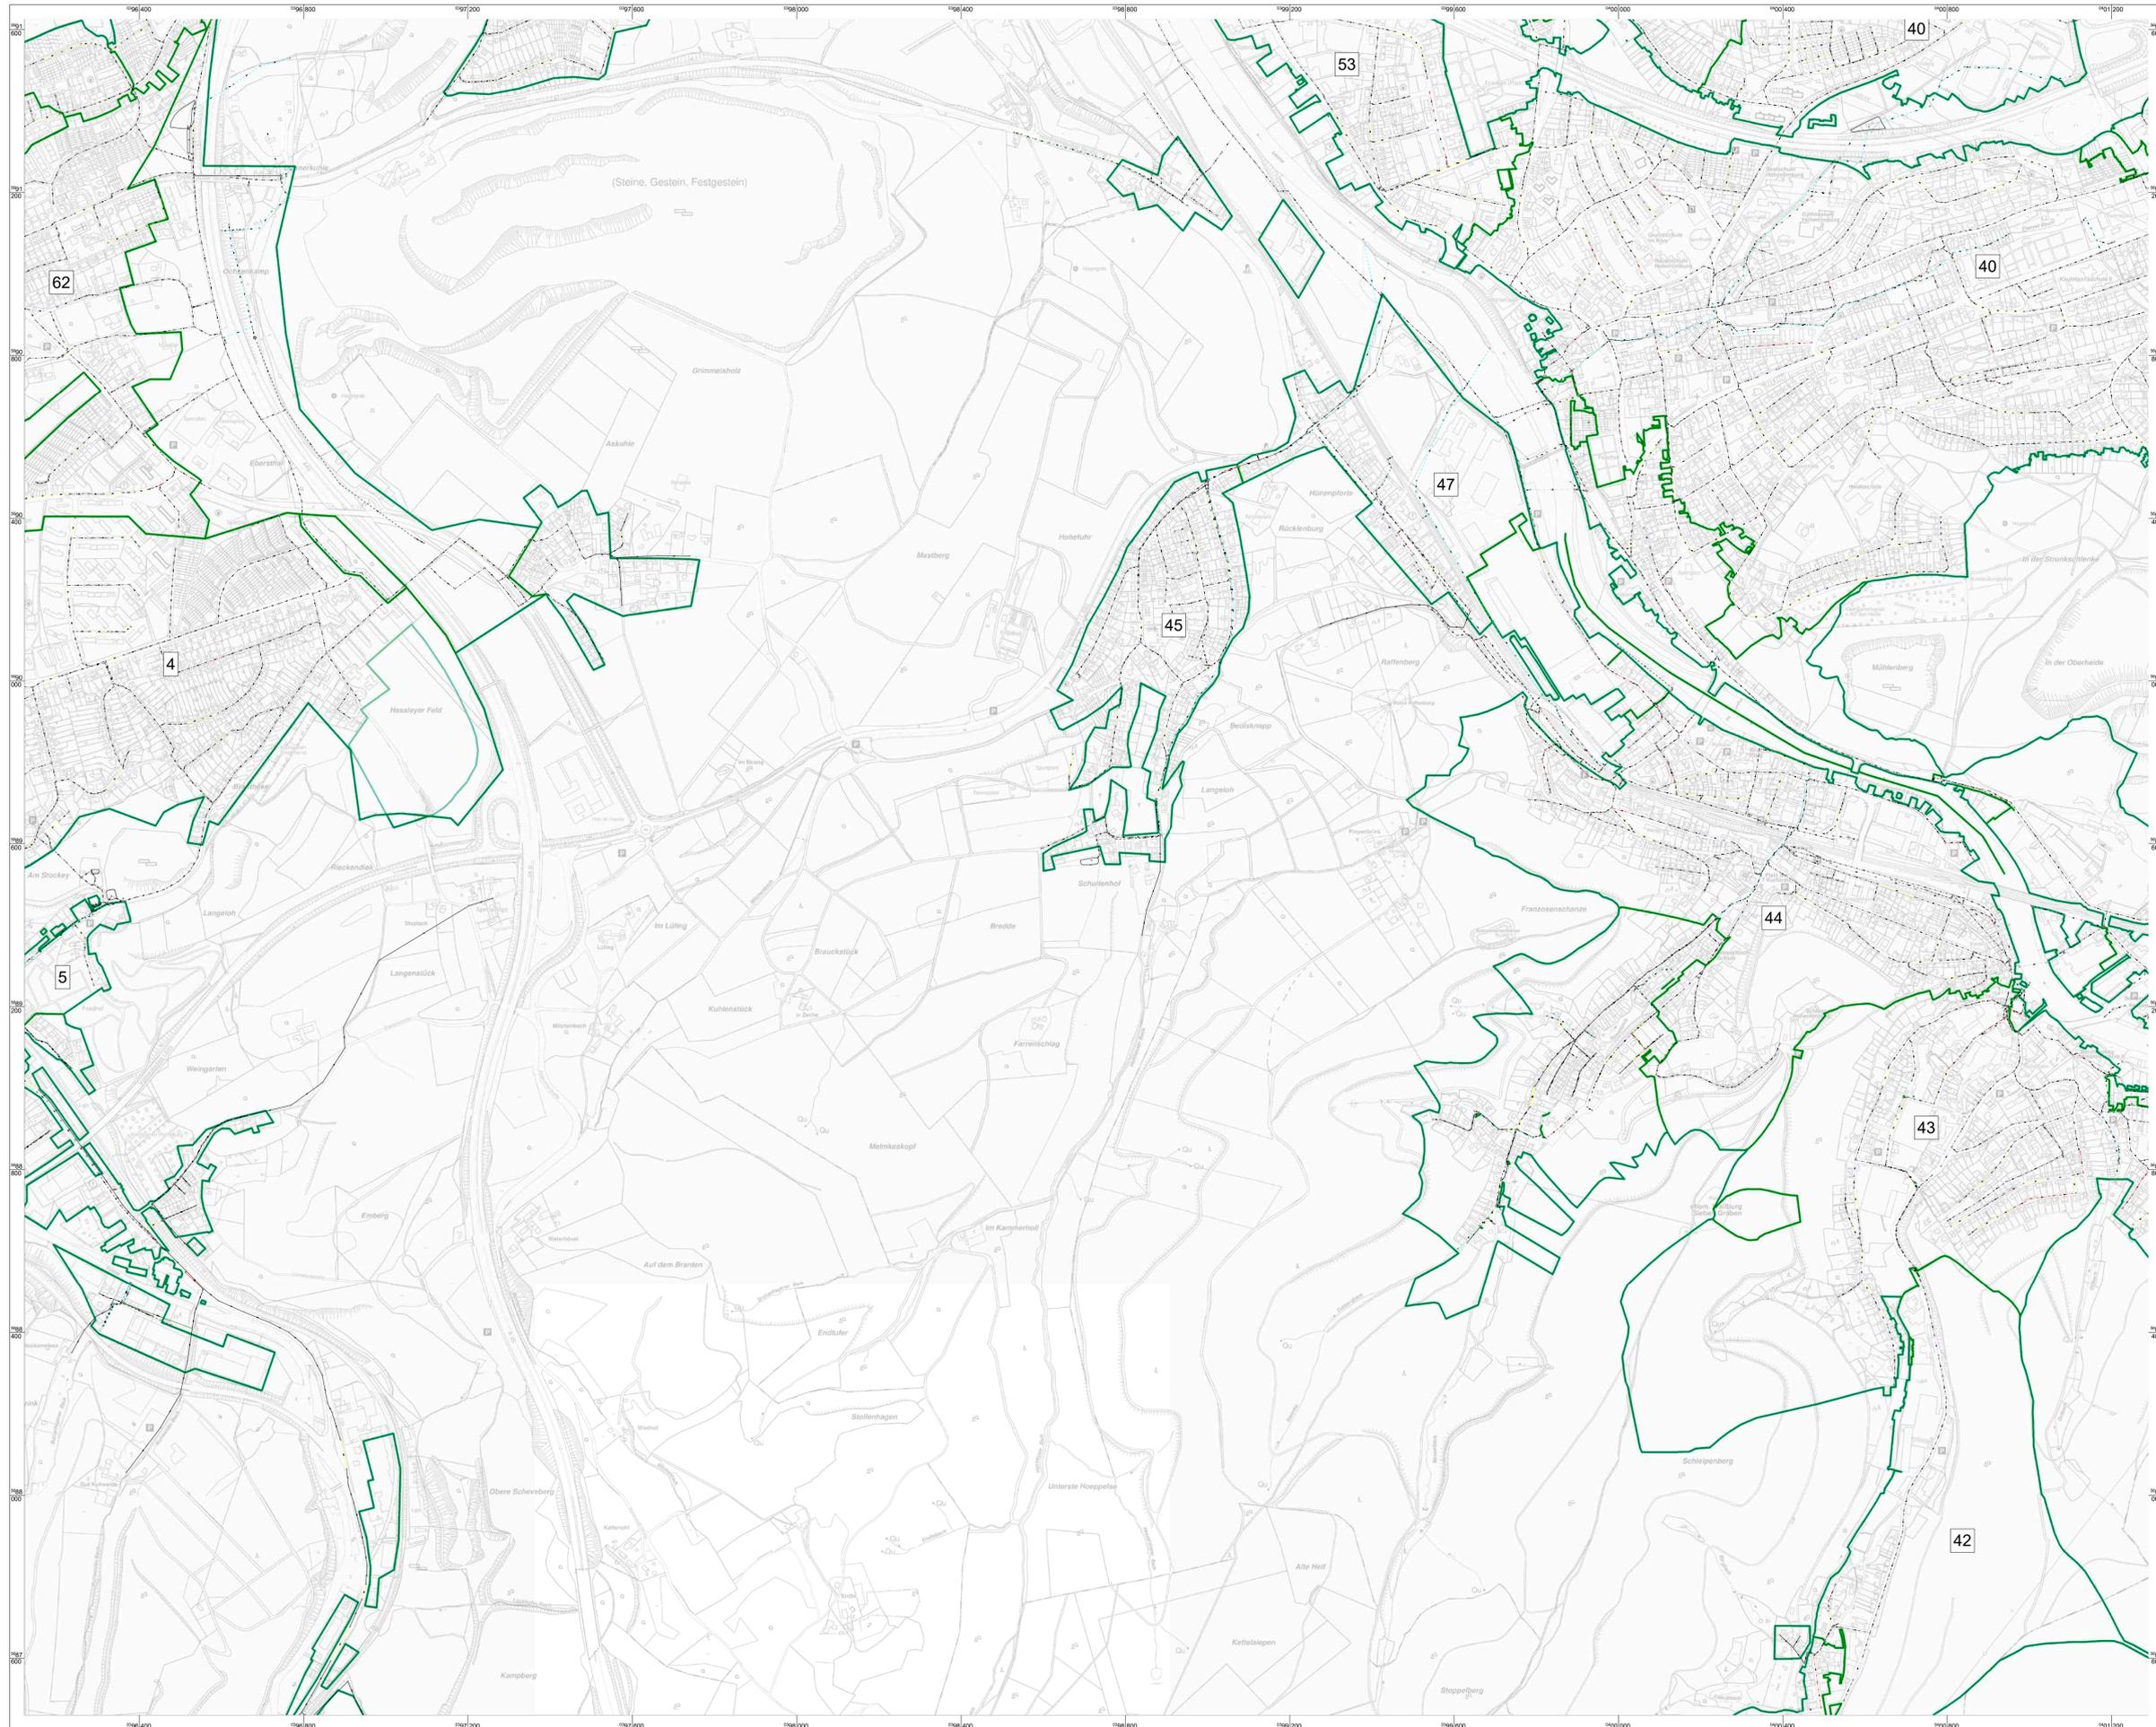

Flächen

- Trinkwasserschutzzone
- Einzugsgebietsgrenze


Haltungen

- Schmutzwasser
- Regenwasser
- Mischwasser
- Freispiegel
- Druckrohr
- gepfl. Kanäle

Kanalzustandsklasse gem. ATV

- Zustand 0
- Zustand 1
- Zustand 2
- Zustand 3, 4
- Stillgelegt, Privatkanal od. fiktive Haltung
- Nicht untersucht
- Gewässer

Blattschnitt

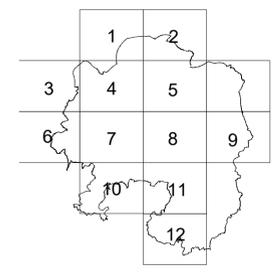

<p style="font-size: 8px;">Anstalt des öffentlichen Rechts der Stadt Hagen</p>	Für den Vorstand	gez. Keune	gez. Bihs	gez. Germer
	Kleine Vorstandssprecher	Bihs Vorstand	Germer Vorstand	

Fachbereich: Entwässerungsplanung, Grundstücksentwässerung und Kanaldatenbank

Abwasserbeseitigungskonzept
2025 - 2030
der Stadt Hagen

Übersichtsplan 8

Einzugsgebiete ABK mit Ordnungsnummern (nachrichtlich)
Trinkwasserschutzzonen (nachrichtlich)
Kanalzustand

Maßstab: 1:5.200	Datum: 16.10.2023
Fachbereichsleiter: gez. Fitz	erstellt: gez. Kiewewetter bearb.: überpr.:
Anlage: 8	Blatt: 8



Flächen

- Trinkwasserschutzzone
- Einzugsgebietsgrenze


Haltungen

- Schmutzwasser
- Regenwasser
- Mischwasser
- Freispiegel
- Druckrohr
- gept. Kanäle

Kanalzustandklasse gem. ATV

- ▶ Zustand 0
- ▶ Zustand 1
- ▶ Zustand 2
- ▶ Zustand 3, 4
- ▶ Stillgelegt, Privatkanal od. fäulige Haltung
- ▶ Nicht untersucht
- ▶ Gewässer

Blattschnitt

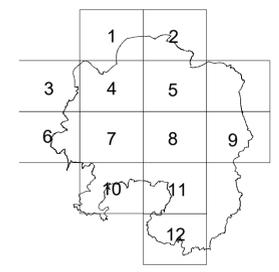

<p style="font-size: 8px; margin: 0;">Anstalt des öffentlichen Rechts der Stadt Hagen</p>	Für den Vorstand		
	gez. Keune <small>Küune Vorstandssprecher</small>	gez. Bihs <small>Bihs Vorstand</small>	gez. Germer <small>Germer Vorstand</small>


Fachbereich: Entwässerungsplanung, Grundstücksentwässerung und Kanaldatenbank

Abwasserbeseitigungskonzept
 2025 - 2030
 der Stadt Hagen

Übersichtsplan 8

Einzugsgebiete ABK mit Ordnungsnummern (nachrichtlich)
Trinkwasserschutzzonen (nachrichtlich)
Kanalzustand

Maßstab: 1:5.200		Datum:
Fachbereichsleiter:	Fachleiter:	erstellt:
gez. Fitz	gez. Rosin	gez. Kieseewetter
		16.10.2023
		bearb.:
		überpr.:
Anlage: 8		Blatt: 9

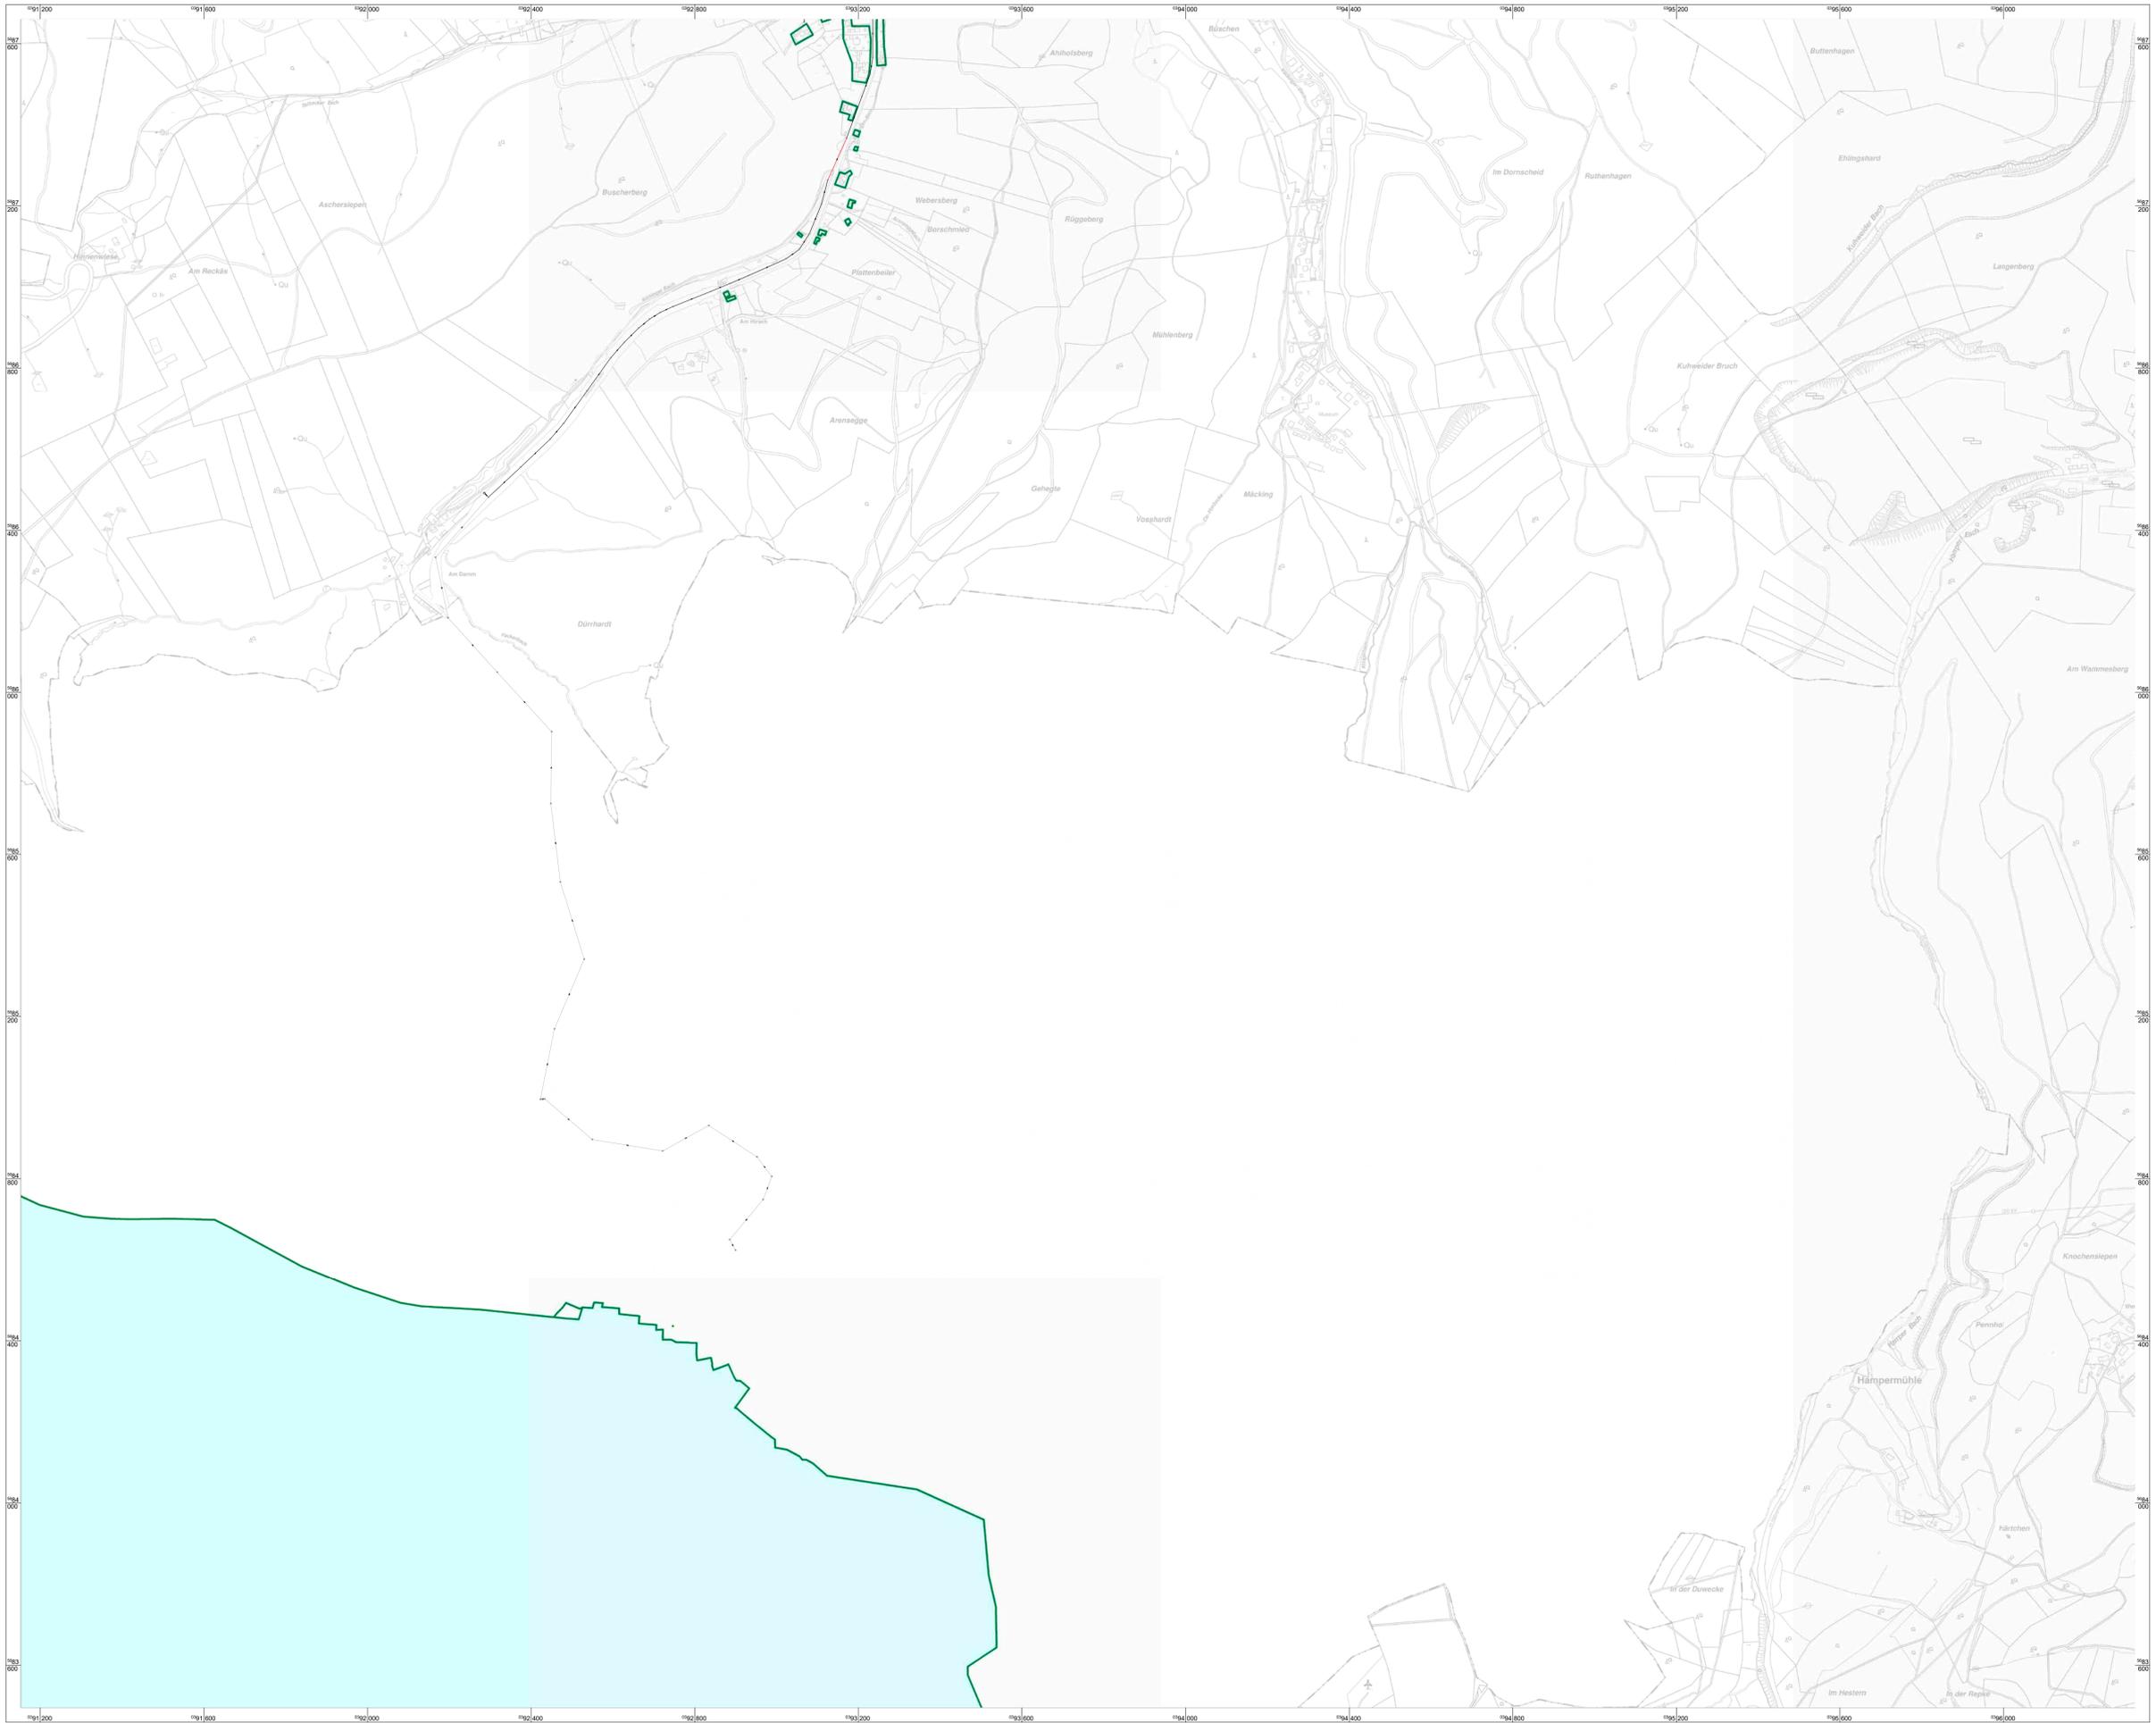

Flächen

- Trinkwasserschutzzone
- Einzugsgebietsgrenze


Haltungen

- Schmutzwasser
- Regenwasser
- Mischwasser
- Freispiegel
- Druckrohr
- gepfl. Kanäle

Kanalzustandsklasse gem. ATV

- Zustand 0
- Zustand 1
- Zustand 2
- Zustand 3, 4
- Stillgelegt, Privatkanal od. fiktive Haltung
- Nicht untersucht
- Gewässer

Blattschnitt

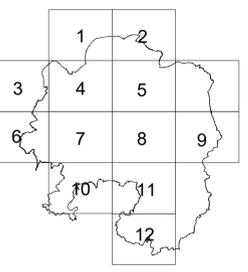

<p style="font-size: 8px; margin: 0;">Anstalt des öffentlichen Rechts der Stadt Hagen</p>	Für den Vorstand		
	gez. Keune Vorstand	gez. Bihs Bis Vorstand	gez. Germer Germer Vorstand

Fachbereich: Entwässerungsplanung, Grundstücksentwässerung und Kanaldatenbank

Abwasserbeseitigungskonzept 2025 - 2030 der Stadt Hagen	
---------------------------------------------------------------	--

Übersichtsplan 8
Einzugsgebiete ABK mit Ordnungsnummern (nachrichtlich)
Trinkwasserschutzzonen (nachrichtlich)
Kanalzustand

Maßstab: 1:5.200		Datum:	
Fachbereichsleiter:	Fachleiter:	erstellt:	gez. Kiewewetter 16.10.2023
gez. Fitz	gez. Rosin	bearb.:	
		überpr.:	
Anlage: 8		Blatt: 10	



Flächen

- Trinkwasserschutzzone
- Einzugsgebietsgrenze


Haltungen

- Schmutzwasser
- Regenwasser
- Mischwasser
- Freispiegel
- Druckrohr
- gest. Kanäle

Kanalzustandsklasse gem. ATV

- Zustand 0
- Zustand 1
- Zustand 2
- Zustand 3, 4
- Stillgelegt, Privatkanal od. fäulige Haltung
- Nicht untersucht
- Gewässer

Blattschnitt

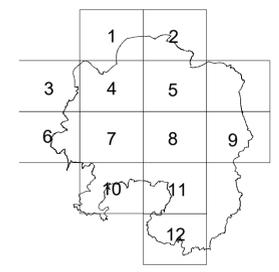


<p style="font-size: 8px; margin: 0;">Anstalt des öffentlichen Rechts der Stadt Hagen</p>	Für den Vorstand	gez. Keune	gez. Bihs	gez. Germer
	Kleine Vorstandsmitglieder	Bihs Vorstand	Germer Vorstand	

Fachbereich: Entwässerungsplanung, Grundstücksentwässerung und Kanaldatenbank

Abwasserbeseitigungskonzept
2025 - 2030
der Stadt Hagen

Übersichtsplan 8
Einzugsgebiete ABK mit Ordnungsnummern (nachrichtlich)
Trinkwasserschutzzonen (nachrichtlich)
Kanalzustand

Maßstab: 1:5.200	Datum: 16.10.2023	
Fachbereichsleiter: gez. Fitz	Fachleiter: gez. Rosin	erstellt: gez. Kiesewetter
		bearb.:
		überpr.:
Anlage: 8		Blatt: 11

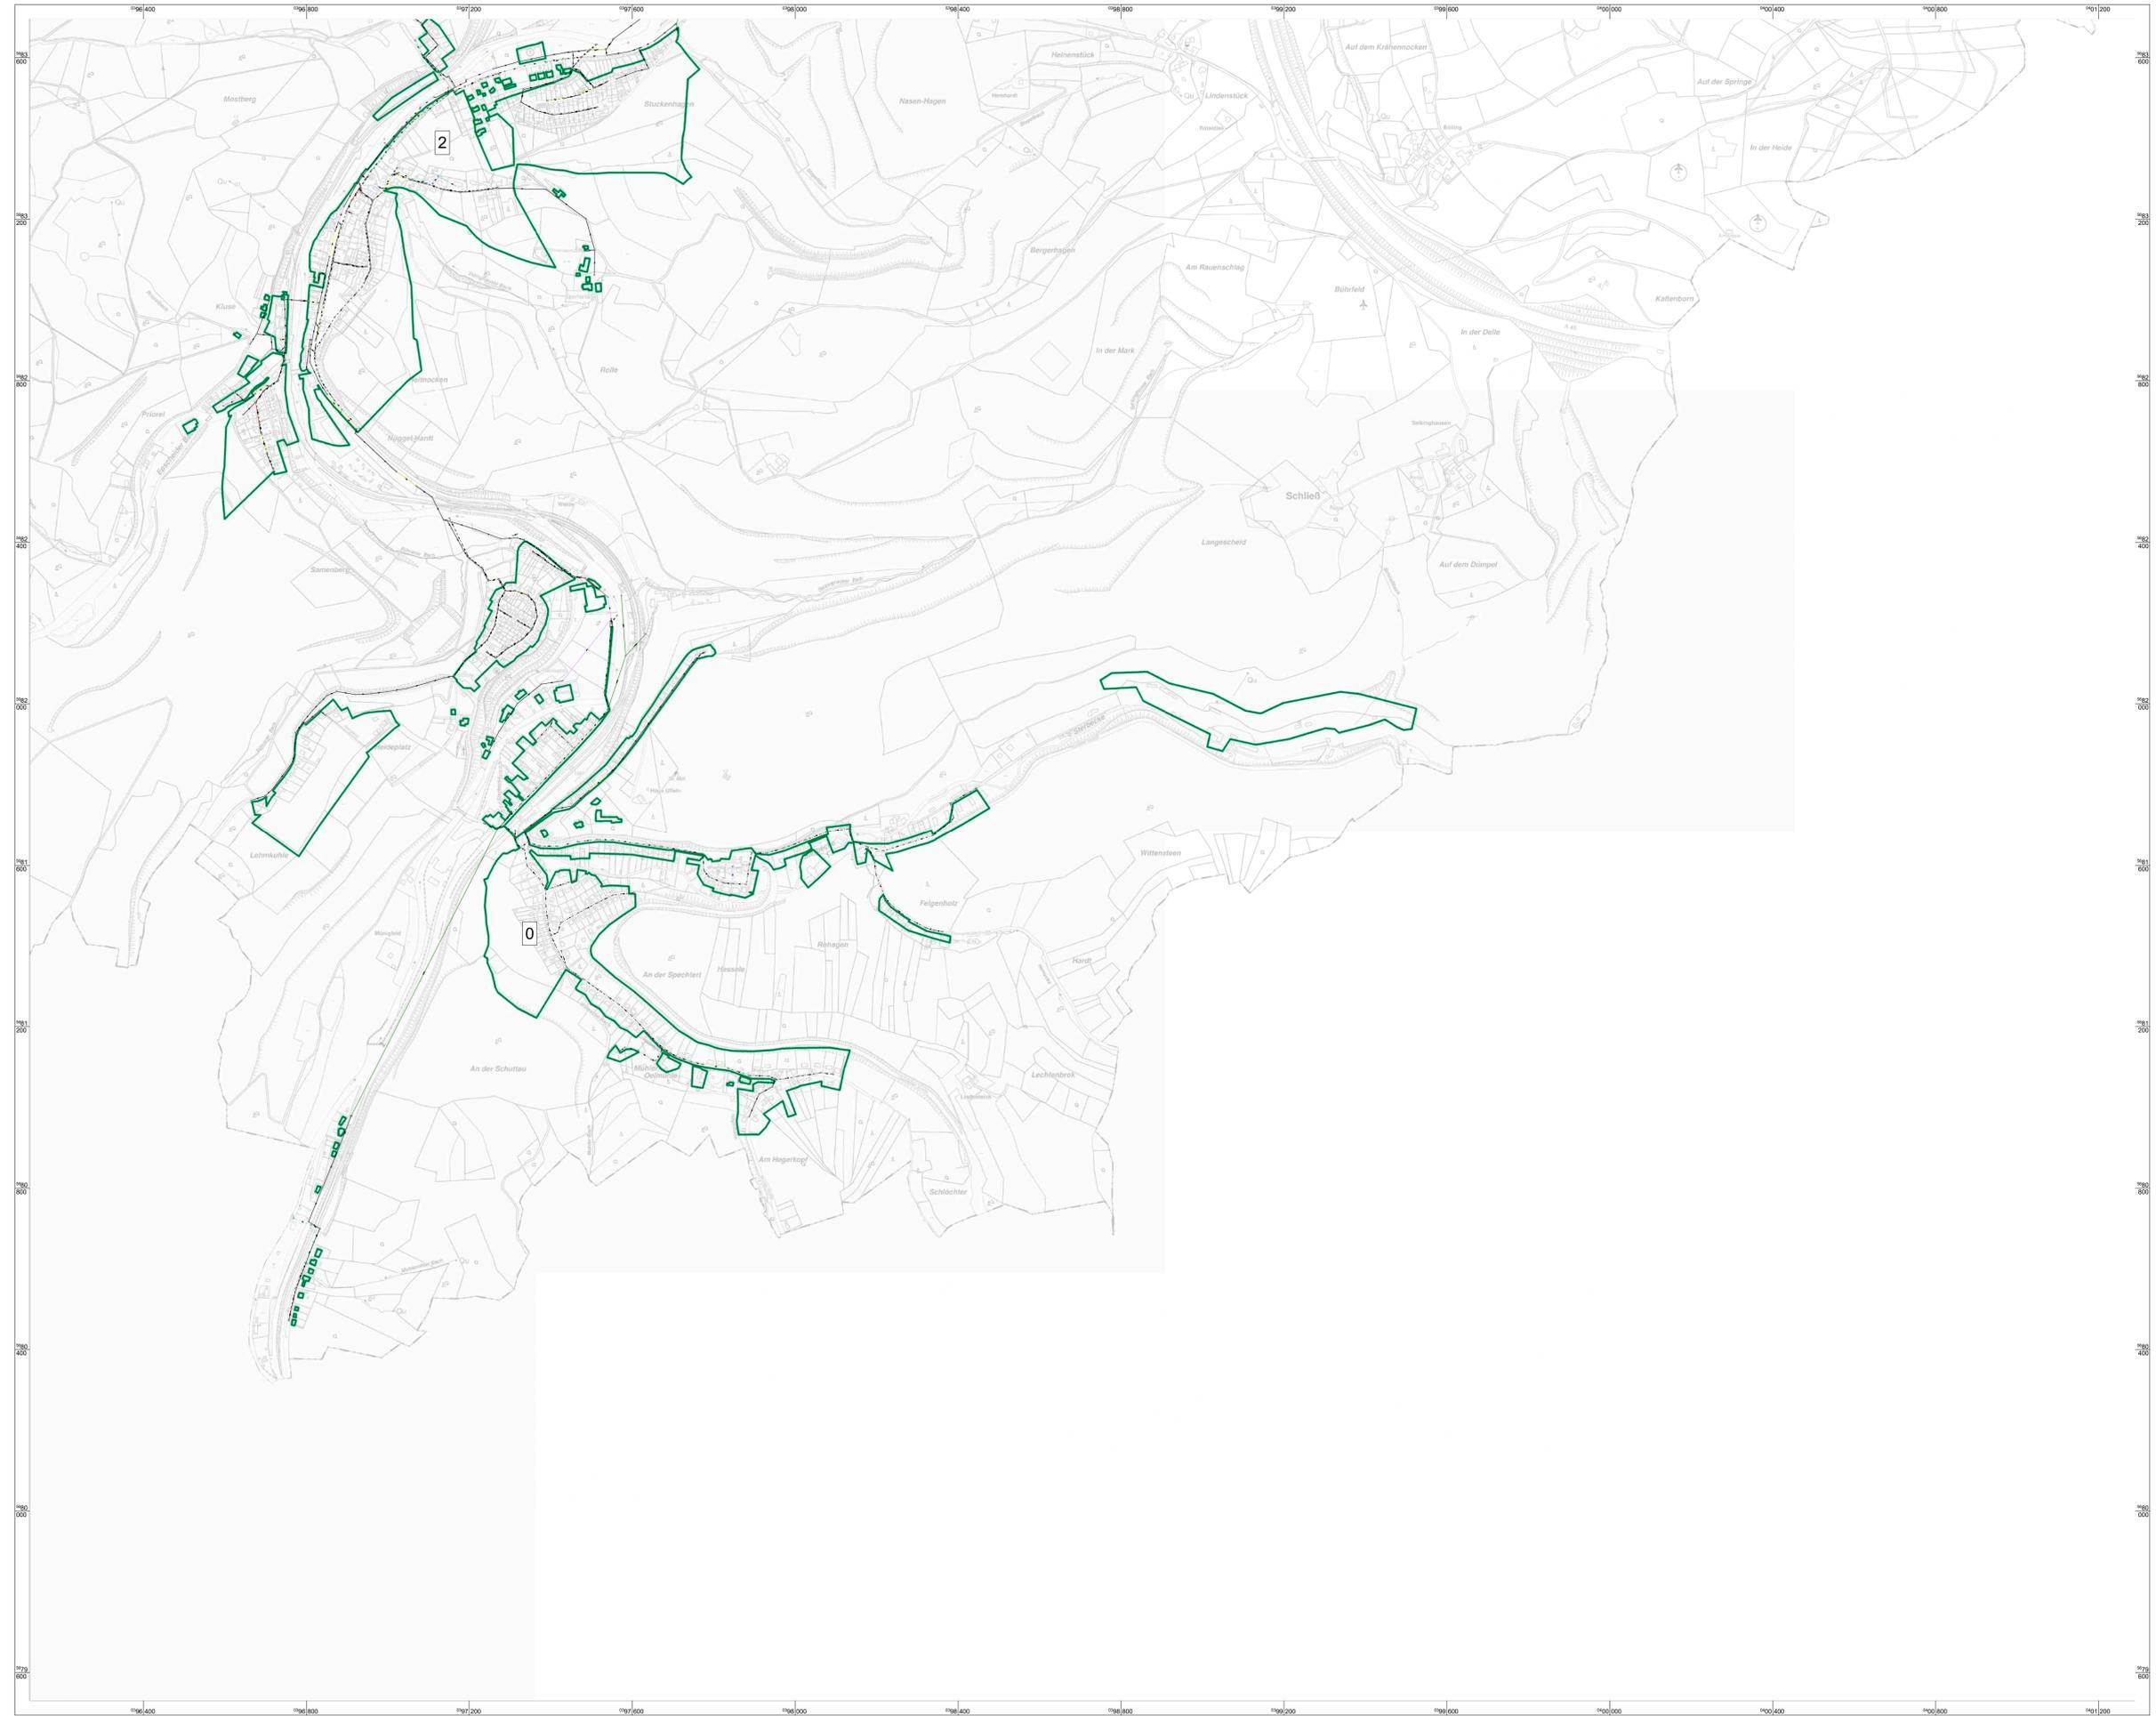

Flächen

- Trinkwasserschutzzone
- Einzugsgebietsgrenze


Haltungen

- Schmutzwasser
- Regenwasser
- Mischwasser
- Freispiegel
- Druckrohr
- gept. Kanäle

Kanalzustandsklasse gem. ATV

- Zustand 0
- Zustand 1
- Zustand 2
- Zustand 3, 4
- Stillgelegt, Privatkanal od. fäulige Haltung
- Nicht untersucht
- Gewässer

Blattschnitt

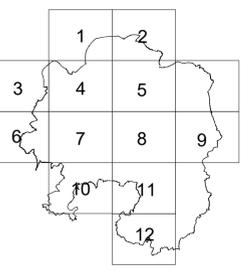

<p style="font-size: 8px;">Anstalt des öffentlichen Rechts der Stadt Hagen</p>	Für den Vorstand gez. Keune <small>Kuene Vorstandssprecher</small>	gez. Bihs <small>Bihs Vorstand</small>	gez. Germer <small>Germer Vorstand</small>
	Fachbereich: Entwässerungsplanung, Grundstücksentwässerung und Kanaldatenbank		

Abwasserbeseitigungskonzept
2025 - 2030
der Stadt Hagen

Übersichtsplan 8
Einzugsgebiete ABK mit Ordnungsnummern (nachrichtlich)
Trinkwasserschutzzonen (nachrichtlich)
Kanalzustand

Maßstab: 1:5.200		Datum:	
Fachbereichsleiter: gez. Fitz	Fachleiter: gez. Rosin	erstellt: gez. Kiewewetter	16.10.2023
		bearb.:	
		überpr.:	
Anlage: 8		Blatt: 12	