



Kanalerneuerung Im Alten Holz

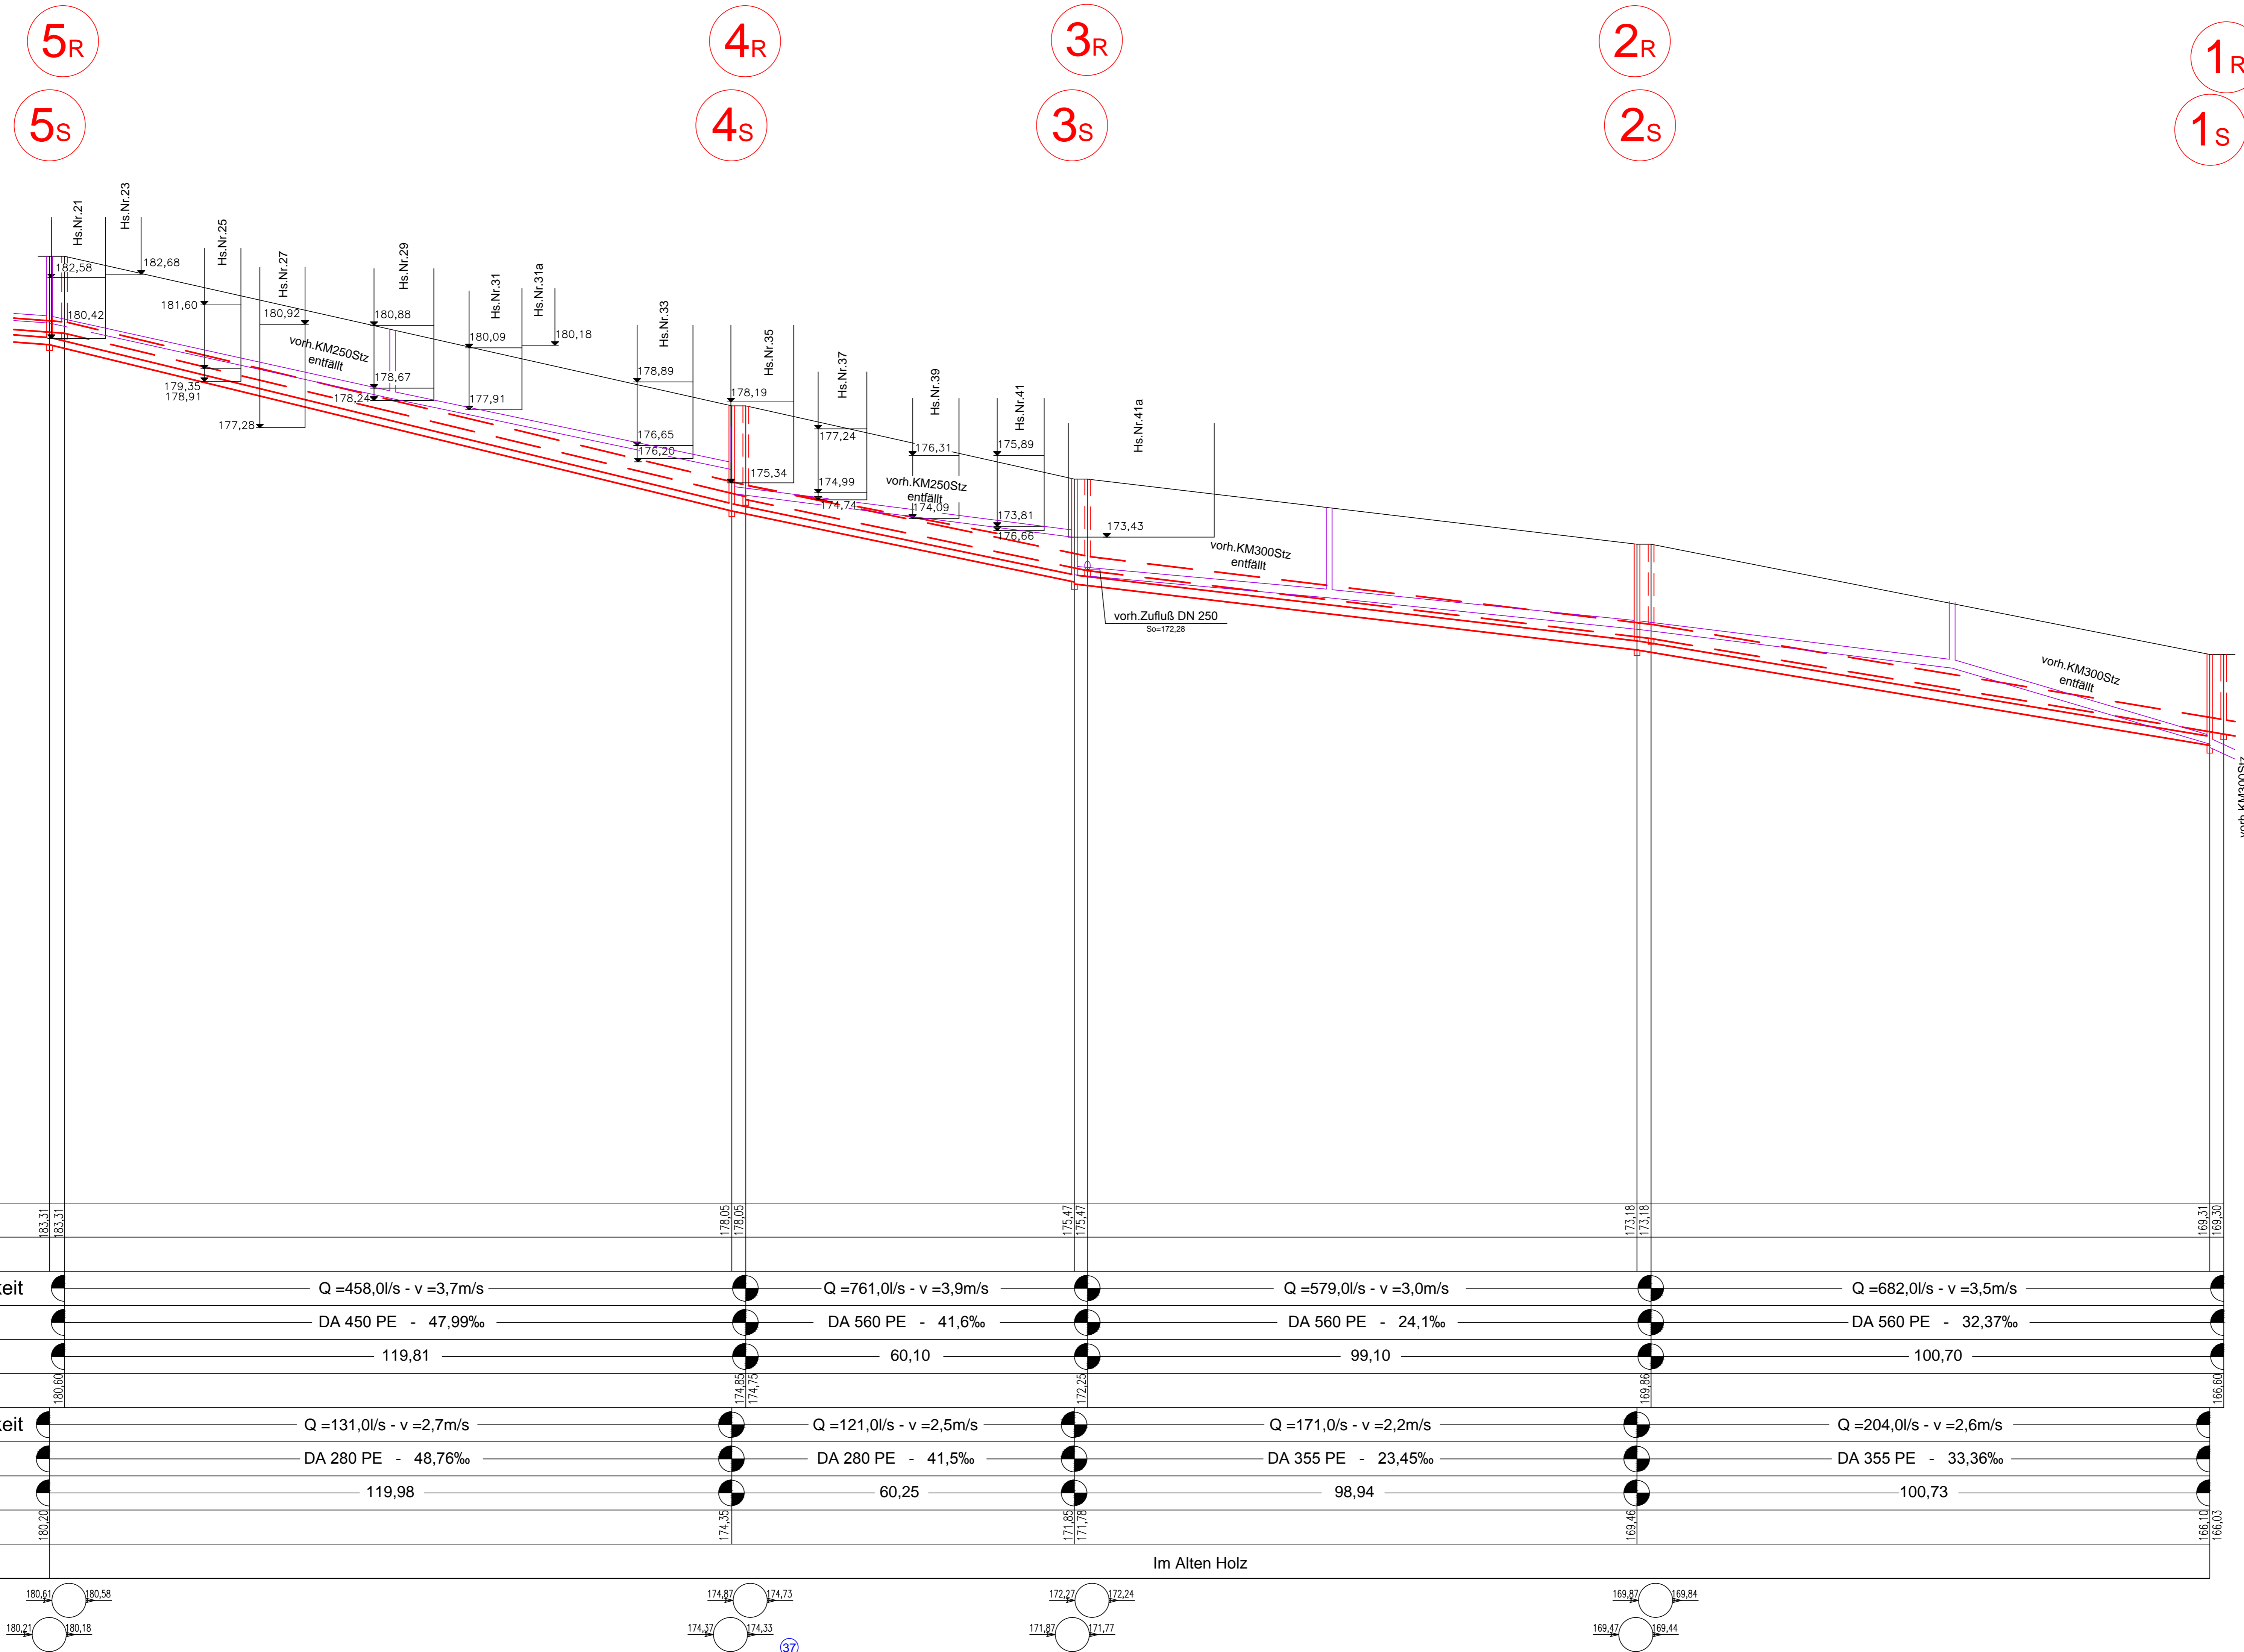

Die Angabe der Hs.-Nr. in der Stationierung ist nachrichtlich, sie erhebt keinen Anspruch auf Richtigkeit

Bestehende HA werden erneuert

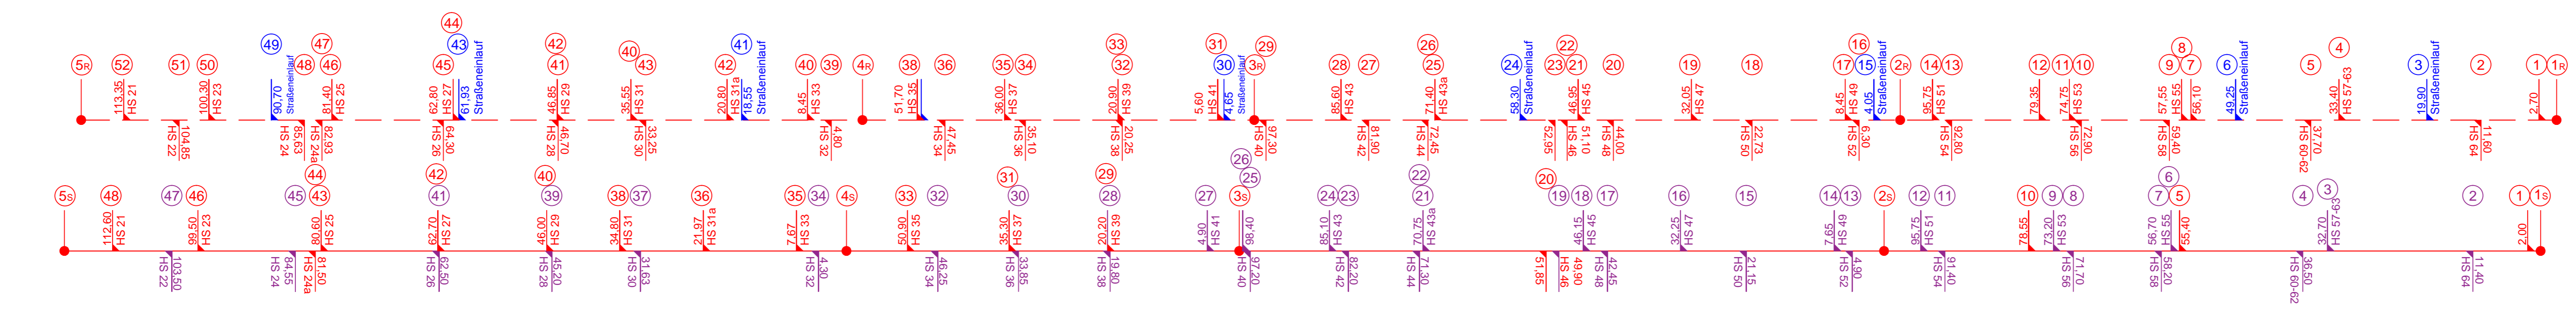

1	20.04.16	Kanalarbeit fertiggestellt am Schacht Nr.30 u.32 wie auch Gefälleänderung zw.den Schächten Nr.29/32 u.42/45	gez. Köhler	gez. Wenker
Nr.	Datum	Art der Änderung	gez.	beinh.
Zugestimmt – FB Grundstücksentwässerung WBH/5 – Hagen, den 29.04.15 gez. Kopust				
WBH WIRTSCHAFTSBETRIEB HAGEN		Anstalt des öffentlichen Rechts der Stadt Hagen		
gez. Bihs		gez. Hegerding		
Vertrag: Kanalerneuerung Im Alten Holz Längsschnitt				
Maßstab: 1:500/1:100	Projekt-Nr: 8207040	bearb: gez. Wierker	Datum: 14.04.15	
CAD-Nr: 8207040-2.1		gez: gez. Wolynia	29.04.15	
Bauen: Bereich Kanalbau		gez. Hosker		
Fachbereich: Entwässerungsplanung GIS u. Kanalarbeit		Grundlage dieses Planes ist der GUP		
gez. Sommer		überprüft: gez. Kriesewetter		
Fachbereich:		Datum: 28.04.15		