



Kanalerneuerung Im Alten Holz

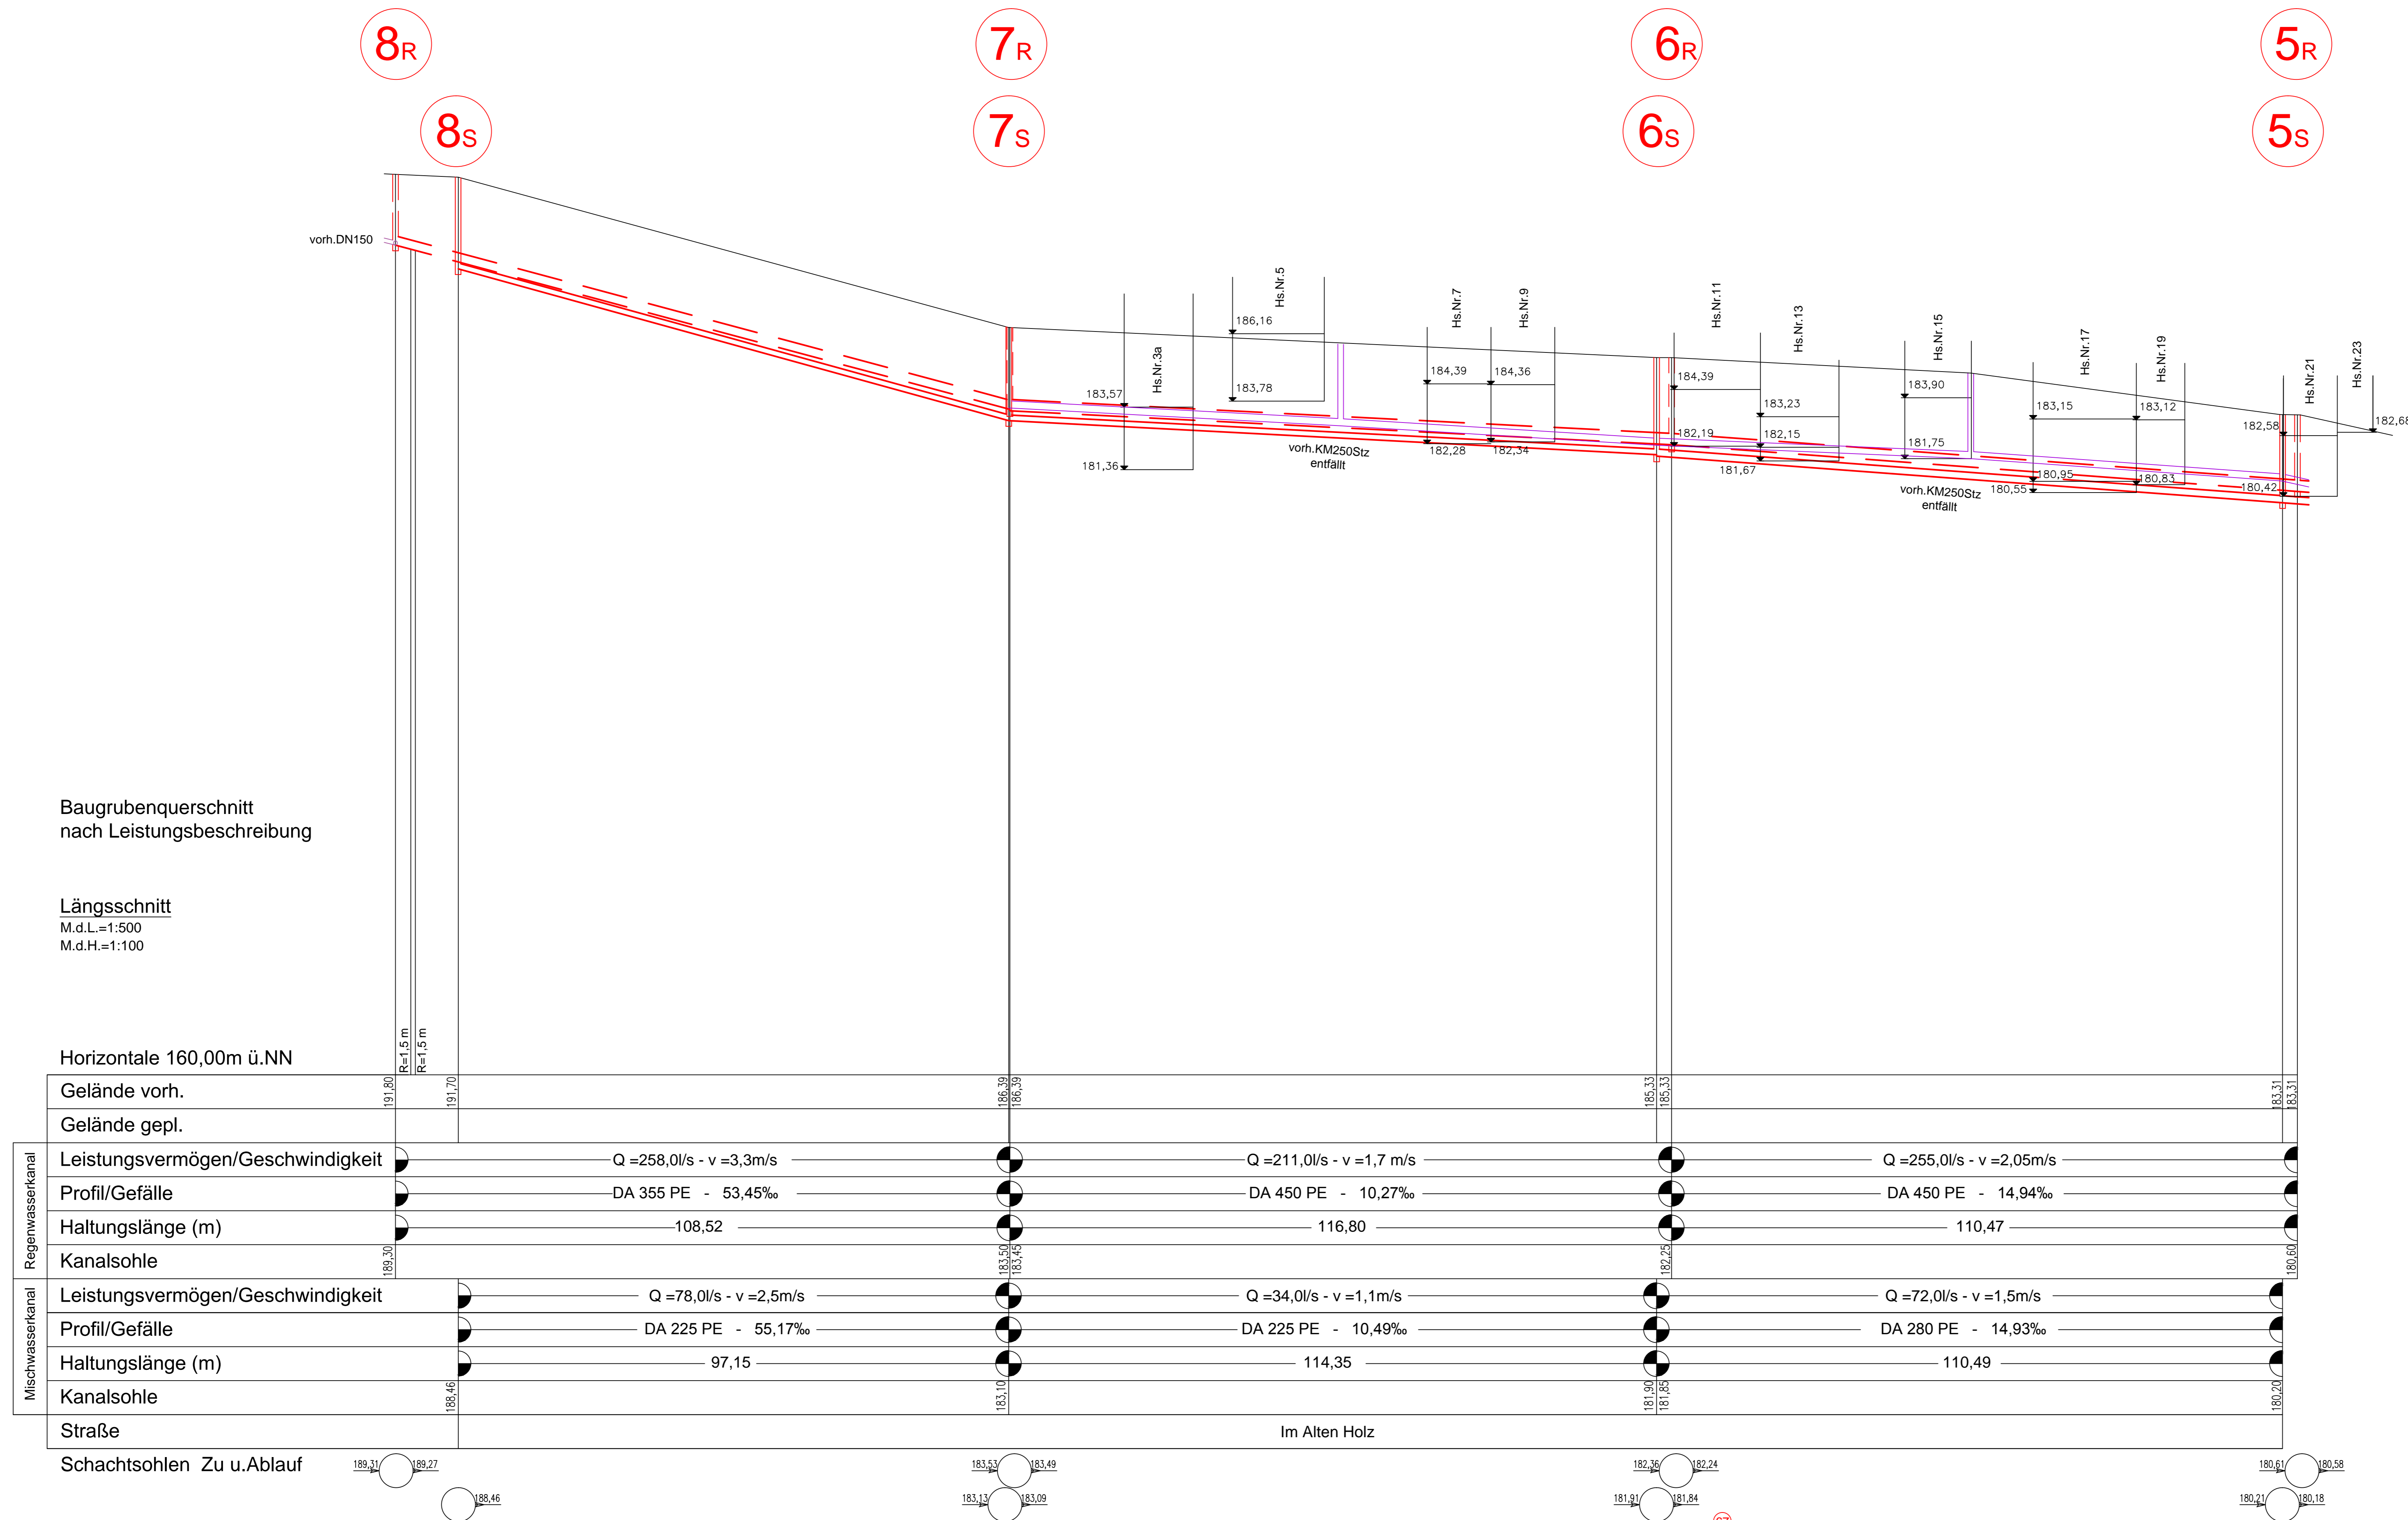

Die Angabe der Hs.-Nr. in der Stationierung ist nachrichtlich, sie erhebt keinen Anspruch auf Richtigkeit

Bestehende HA werden erneuert

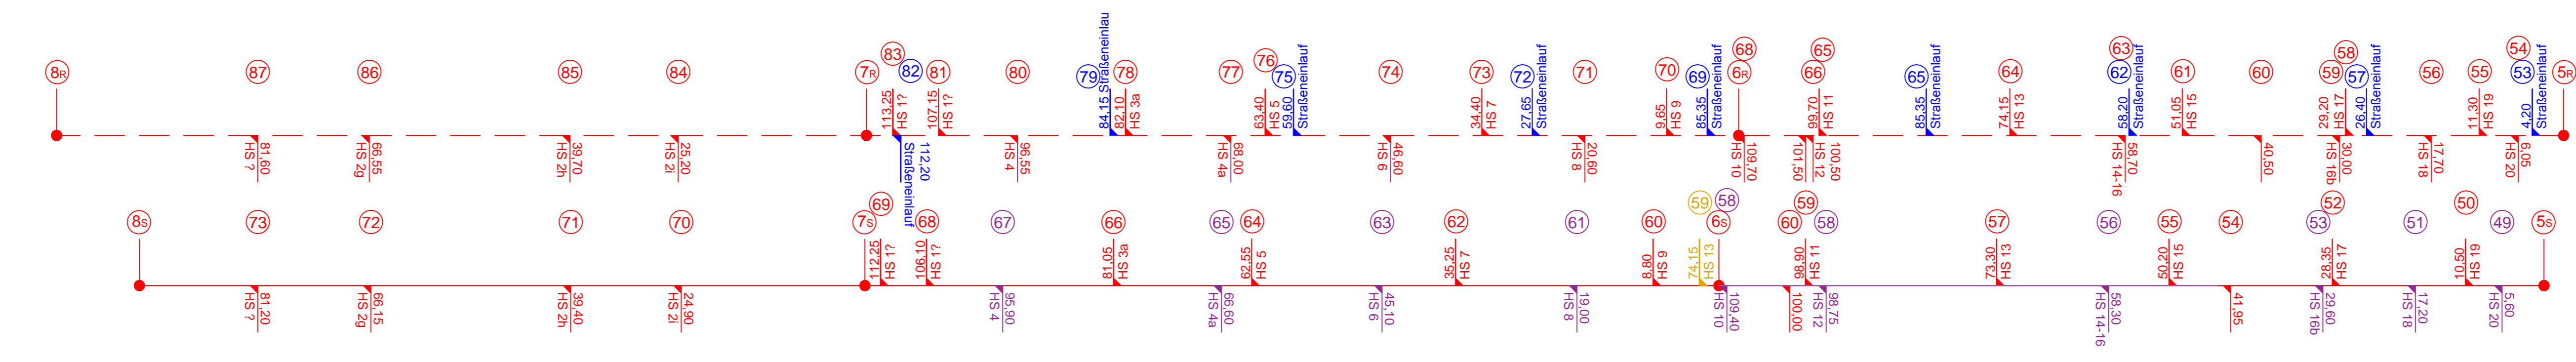

Zugestimmt - FB Grundstücksentwässerung WBH/5 -
Hagen, den 29.04.15 gez.Kapust

WBH HAGEN WIRTSCHAFTSBETRIEB		Anstalt des öffentlichen Rechts der Stadt Hagen	
Proj.-Nr. gez.Bihs	Dat. Ing. gez.Hegerding	Fachbereich	
Kanalerneuerung Im Alten Holz			
Längsschnitt			
Hofst.-Nr. 1:500/1:100	Projekt-Nr. 8207040	bearb. gez.Wienker	Datum 22.04.15
CAD-Nr. 8207040-2.2	Proj. gez.Woityna	22.04.15	
Bauart, Bereich Kanalbau		gez.Hosker	
Festsetz.		Datum 09.04.15	
Festsetz. Entwässerungsplanung GIS u. Kanalzustandskataster		Grundlage dieses Planes ist der GEP	
gez.Sommer		gezeichnet gez.Kiesewetter	
Festsetz.		Datum 28.04.15	