


# Kanalerneuerung Im Alten Holz

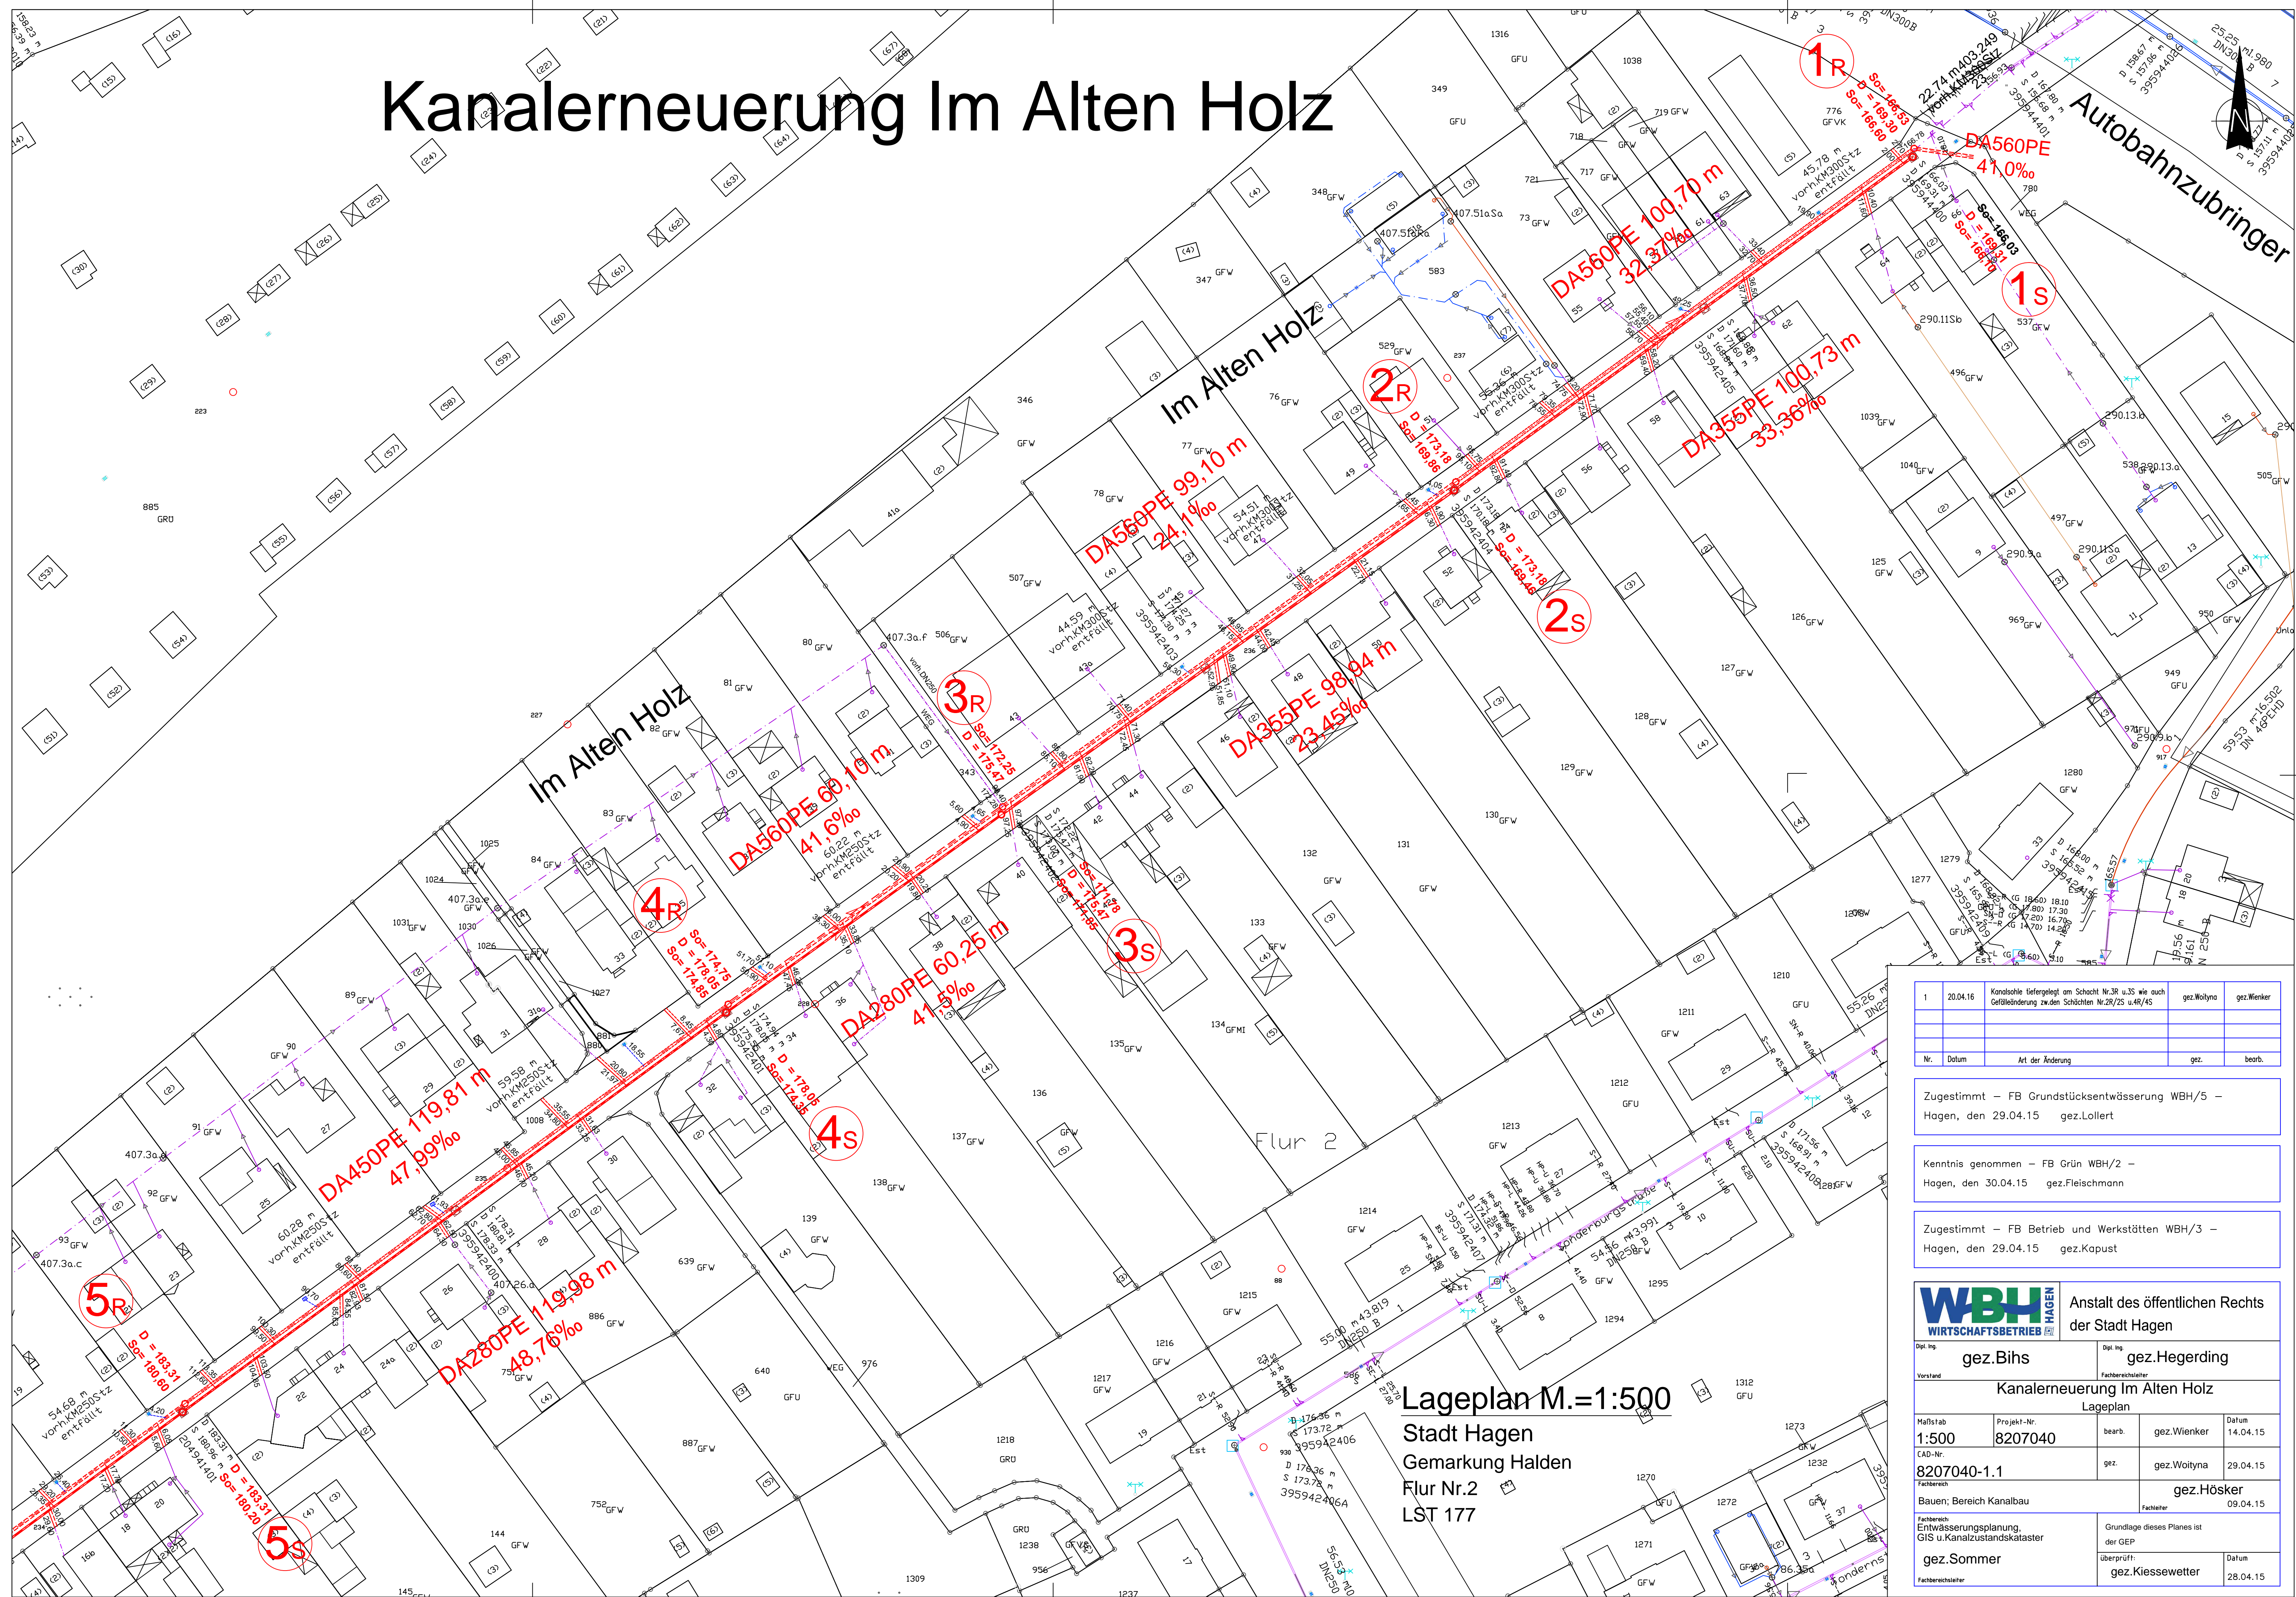

Autobahnzubringer

Im Alten Holz

Im Alten Holz

Flur 2

Lageplan M.=1:500  
 Stadt Hagen  
 Gemarkung Halden  
 Flur Nr.2  
 LST 177

1	20.04.16	Kanalzule tiefergelegt am Schacht Nr.38 u.3S wie auch Gefälleänderung zw den Schächten Nr.2R/2S u.4R/4S	gez.Woityna	gez.Wienker
Nr.	Datum	Art der Änderung	gez.	beorb.
Zugestimmt – FB Grundstücksentwässerung WBH/5 – Hagen, den 29.04.15 gez.Lollert				
Kenntnis genommen – FB Grün WBH/2 – Hagen, den 30.04.15 gez.Fleischmann				
Zugestimmt – FB Betrieb und Werkstätten WBH/3 – Hagen, den 29.04.15 gez.Kapust				
<b>WBH HAGEN</b> WIRTSCHAFTSBETRIEB		Anstalt des öffentlichen Rechts der Stadt Hagen		
Dipl.-Ing. <b>gez. Bihs</b>		Dipl.-Ing. <b>gez. Hegerding</b>		
Vorstand		Fachbereichsleiter		
<b>Kanalerneuerung Im Alten Holz</b>				
Lageplan				
Maßstab	Projekt-Nr.	bearb.	gez. Wienker	Datum
1:500	8207040			14.04.15
CAD-Nr.		gez.	gez. Woityna	
8207040-1.1				29.04.15
Fachbereich			<b>gez. Hösker</b>	
Bauen; Bereich Kanalbau			Fachleiter	
09.04.15				
Fachbereich: Entwässerungsplanung, GIS u. Kanalzustandskataster		Grundlage dieses Planes ist der GEP		
<b>gez. Sommer</b>		überprüft:		
Fachbereichsleiter		<b>gez. Kießewetter</b>		
		Datum		
		28.04.15		