


# Kanalerneuerung Im Alten Holz

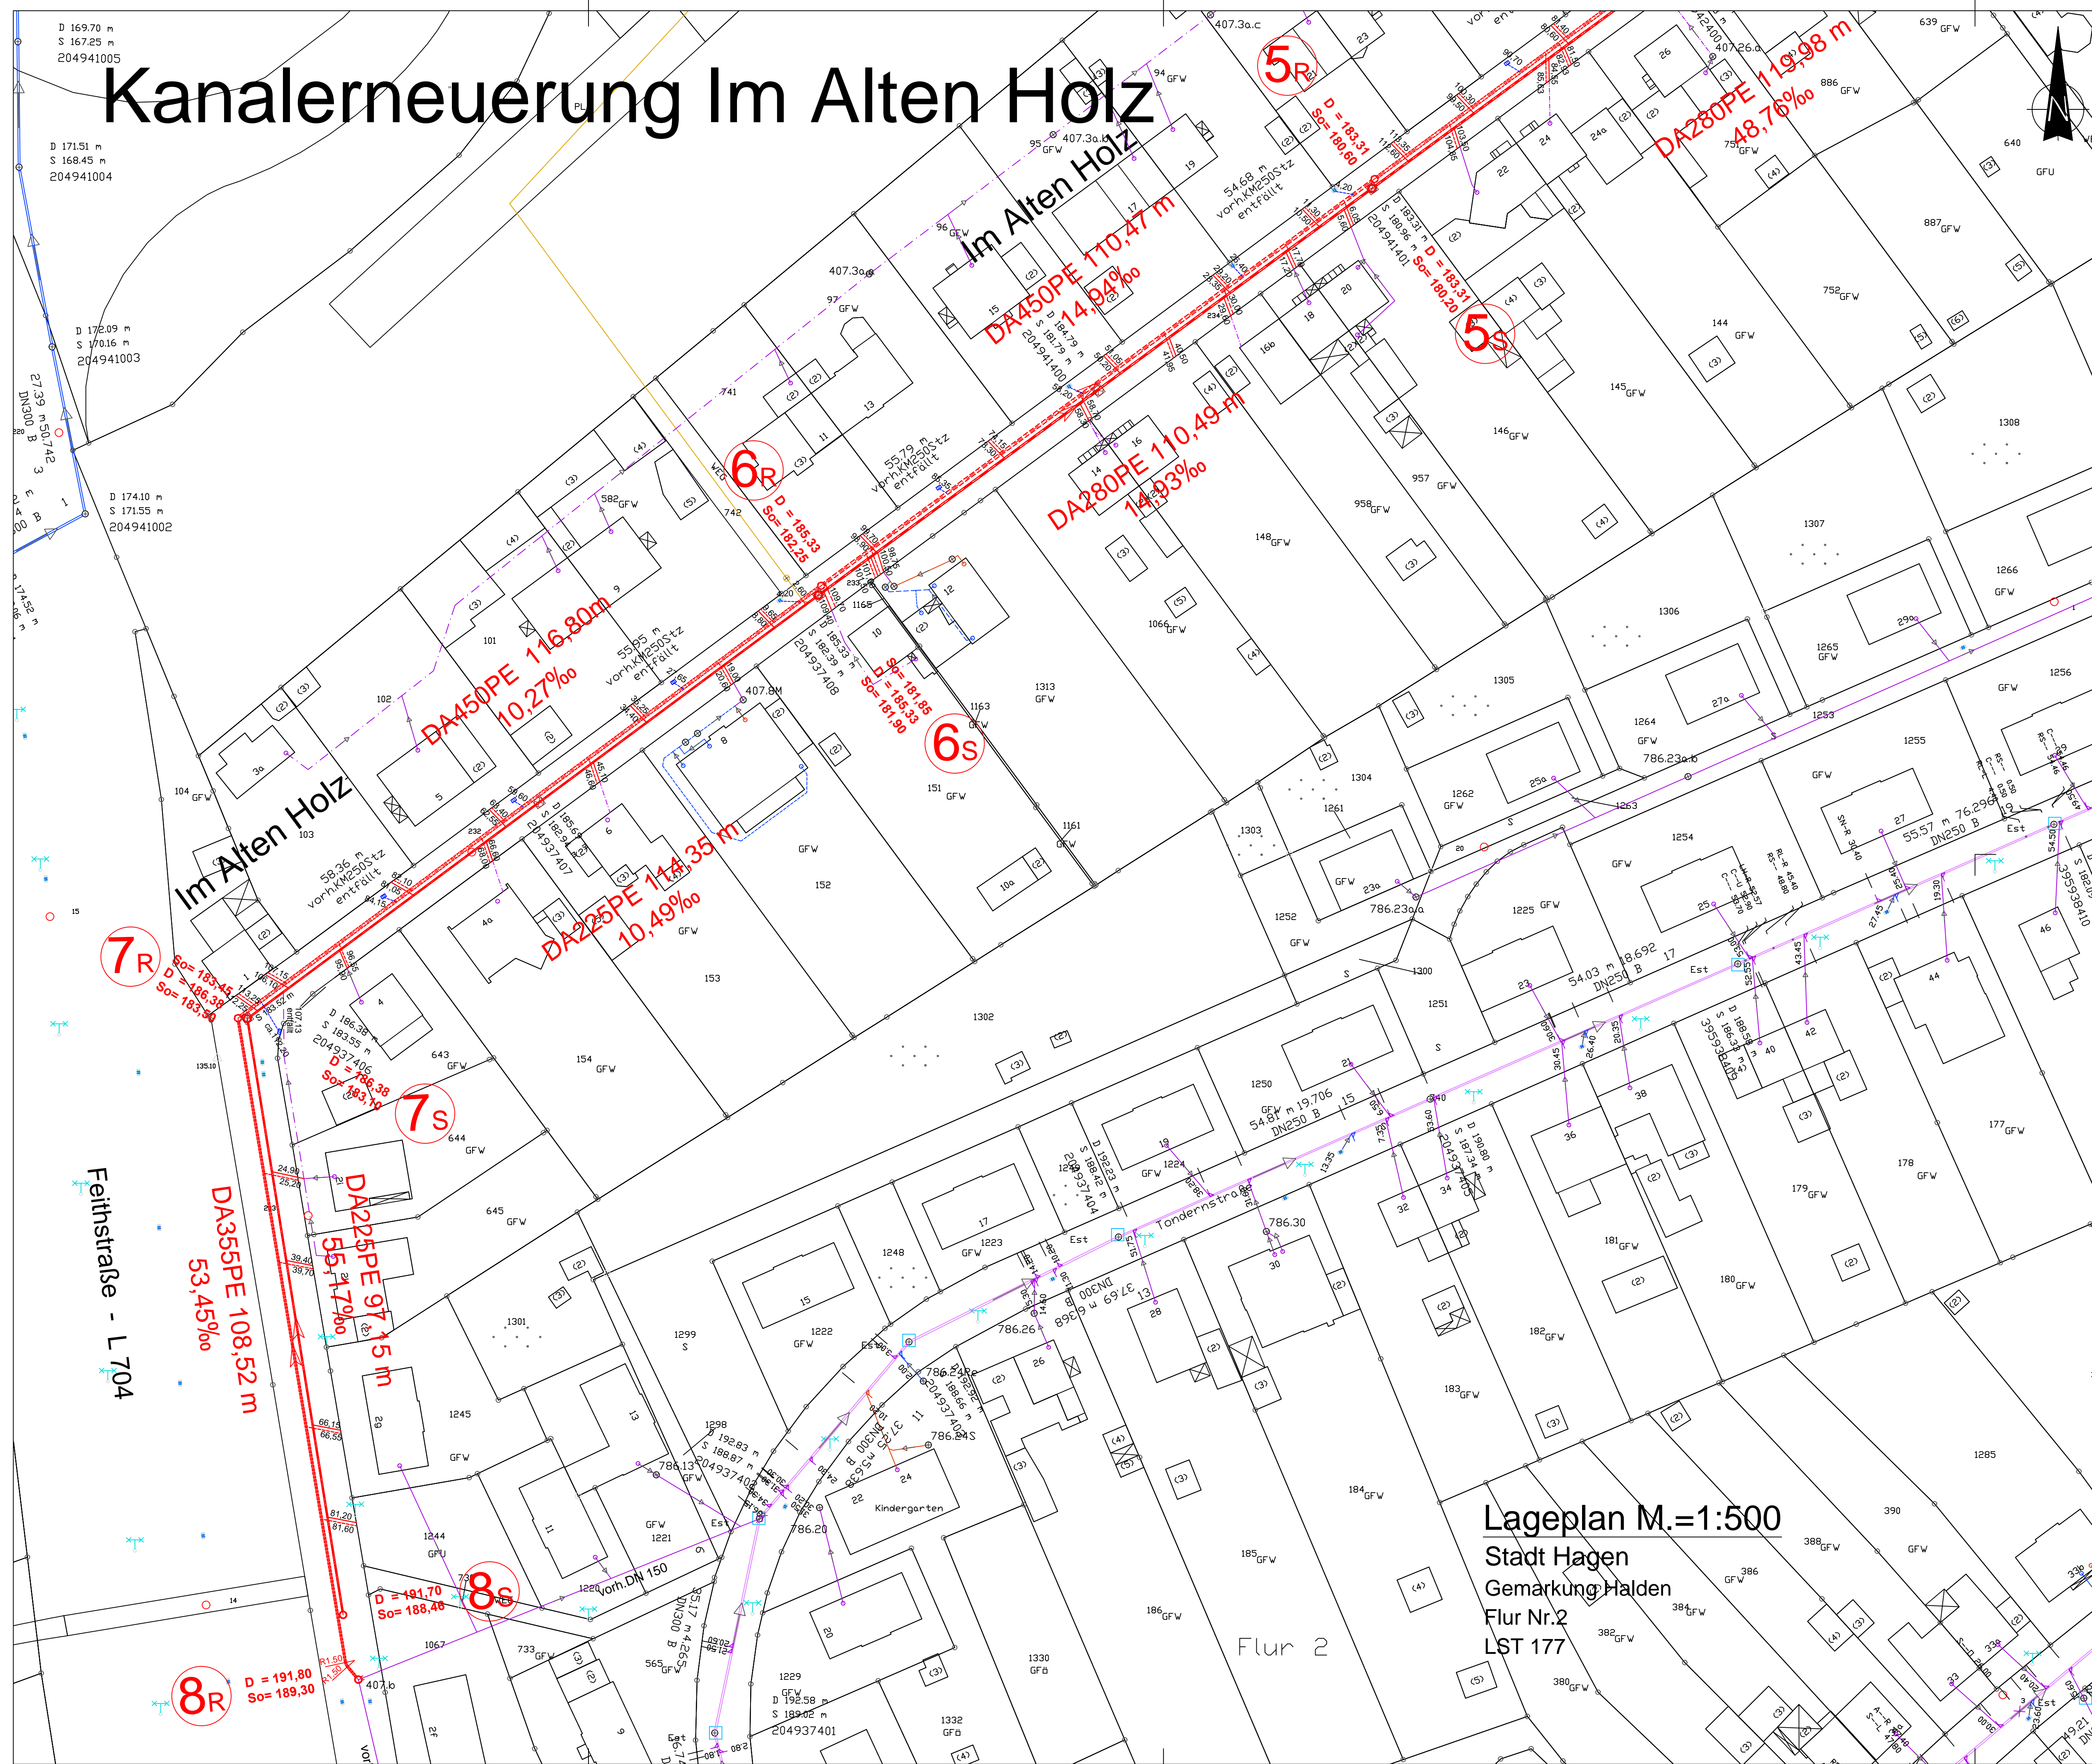

Zugestimmt – FB Grundstücksentwässerung WBH/5 –  
Hagen, den 29.04.15 gez.Lollert

Kennnis genommen – FB Grün WBH/2 –  
Hagen, den 30.04.15 gez.Fleischmann

Zugestimmt – FB Betrieb und Werkstätten WBH/3 –  
Hagen, den 29.04.15 gez.Kapust

**WBH HAGEN**  
WIRTSCHAFTSBETRIEB  
Anstalt des öffentlichen Rechts  
der Stadt Hagen

Dipl.-Ing. <b>gez. Bihs</b>		Dipl.-Ing. <b>gez. Hegerding</b>	
Verband		Fachbereichsleiter	
<b>Kanalerneuerung Im Alten Holz</b>			
Lageplan			
Maßstab	Projekt-Nr.	bearb.	gez. Wienker
1:500	8207040		22.04.15
CAD-Nr.		gez.	gez. Woityna
8207040-1.2			22.04.15
Fachbereich		<b>gez. Hösker</b>	
Bauen; Bereich Kanalbau		Fachleiter	
		09.04.15	
Fachbereich		Grundlage dieses Planes ist	
Entwässerungsplanung, GIS u. Kanalzustandskataster		der GEP	
<b>gez. Sommer</b>		überprüft:	
Fachbereichsleiter		<b>gez. Kießewetter</b>	
		Datum	
		28.04.15	

**Lageplan M.=1:500**  
Stadt Hagen  
Gemarkung Halden  
Flur Nr.2  
LST 177