


Kanalerneuerung Flensburgstr.

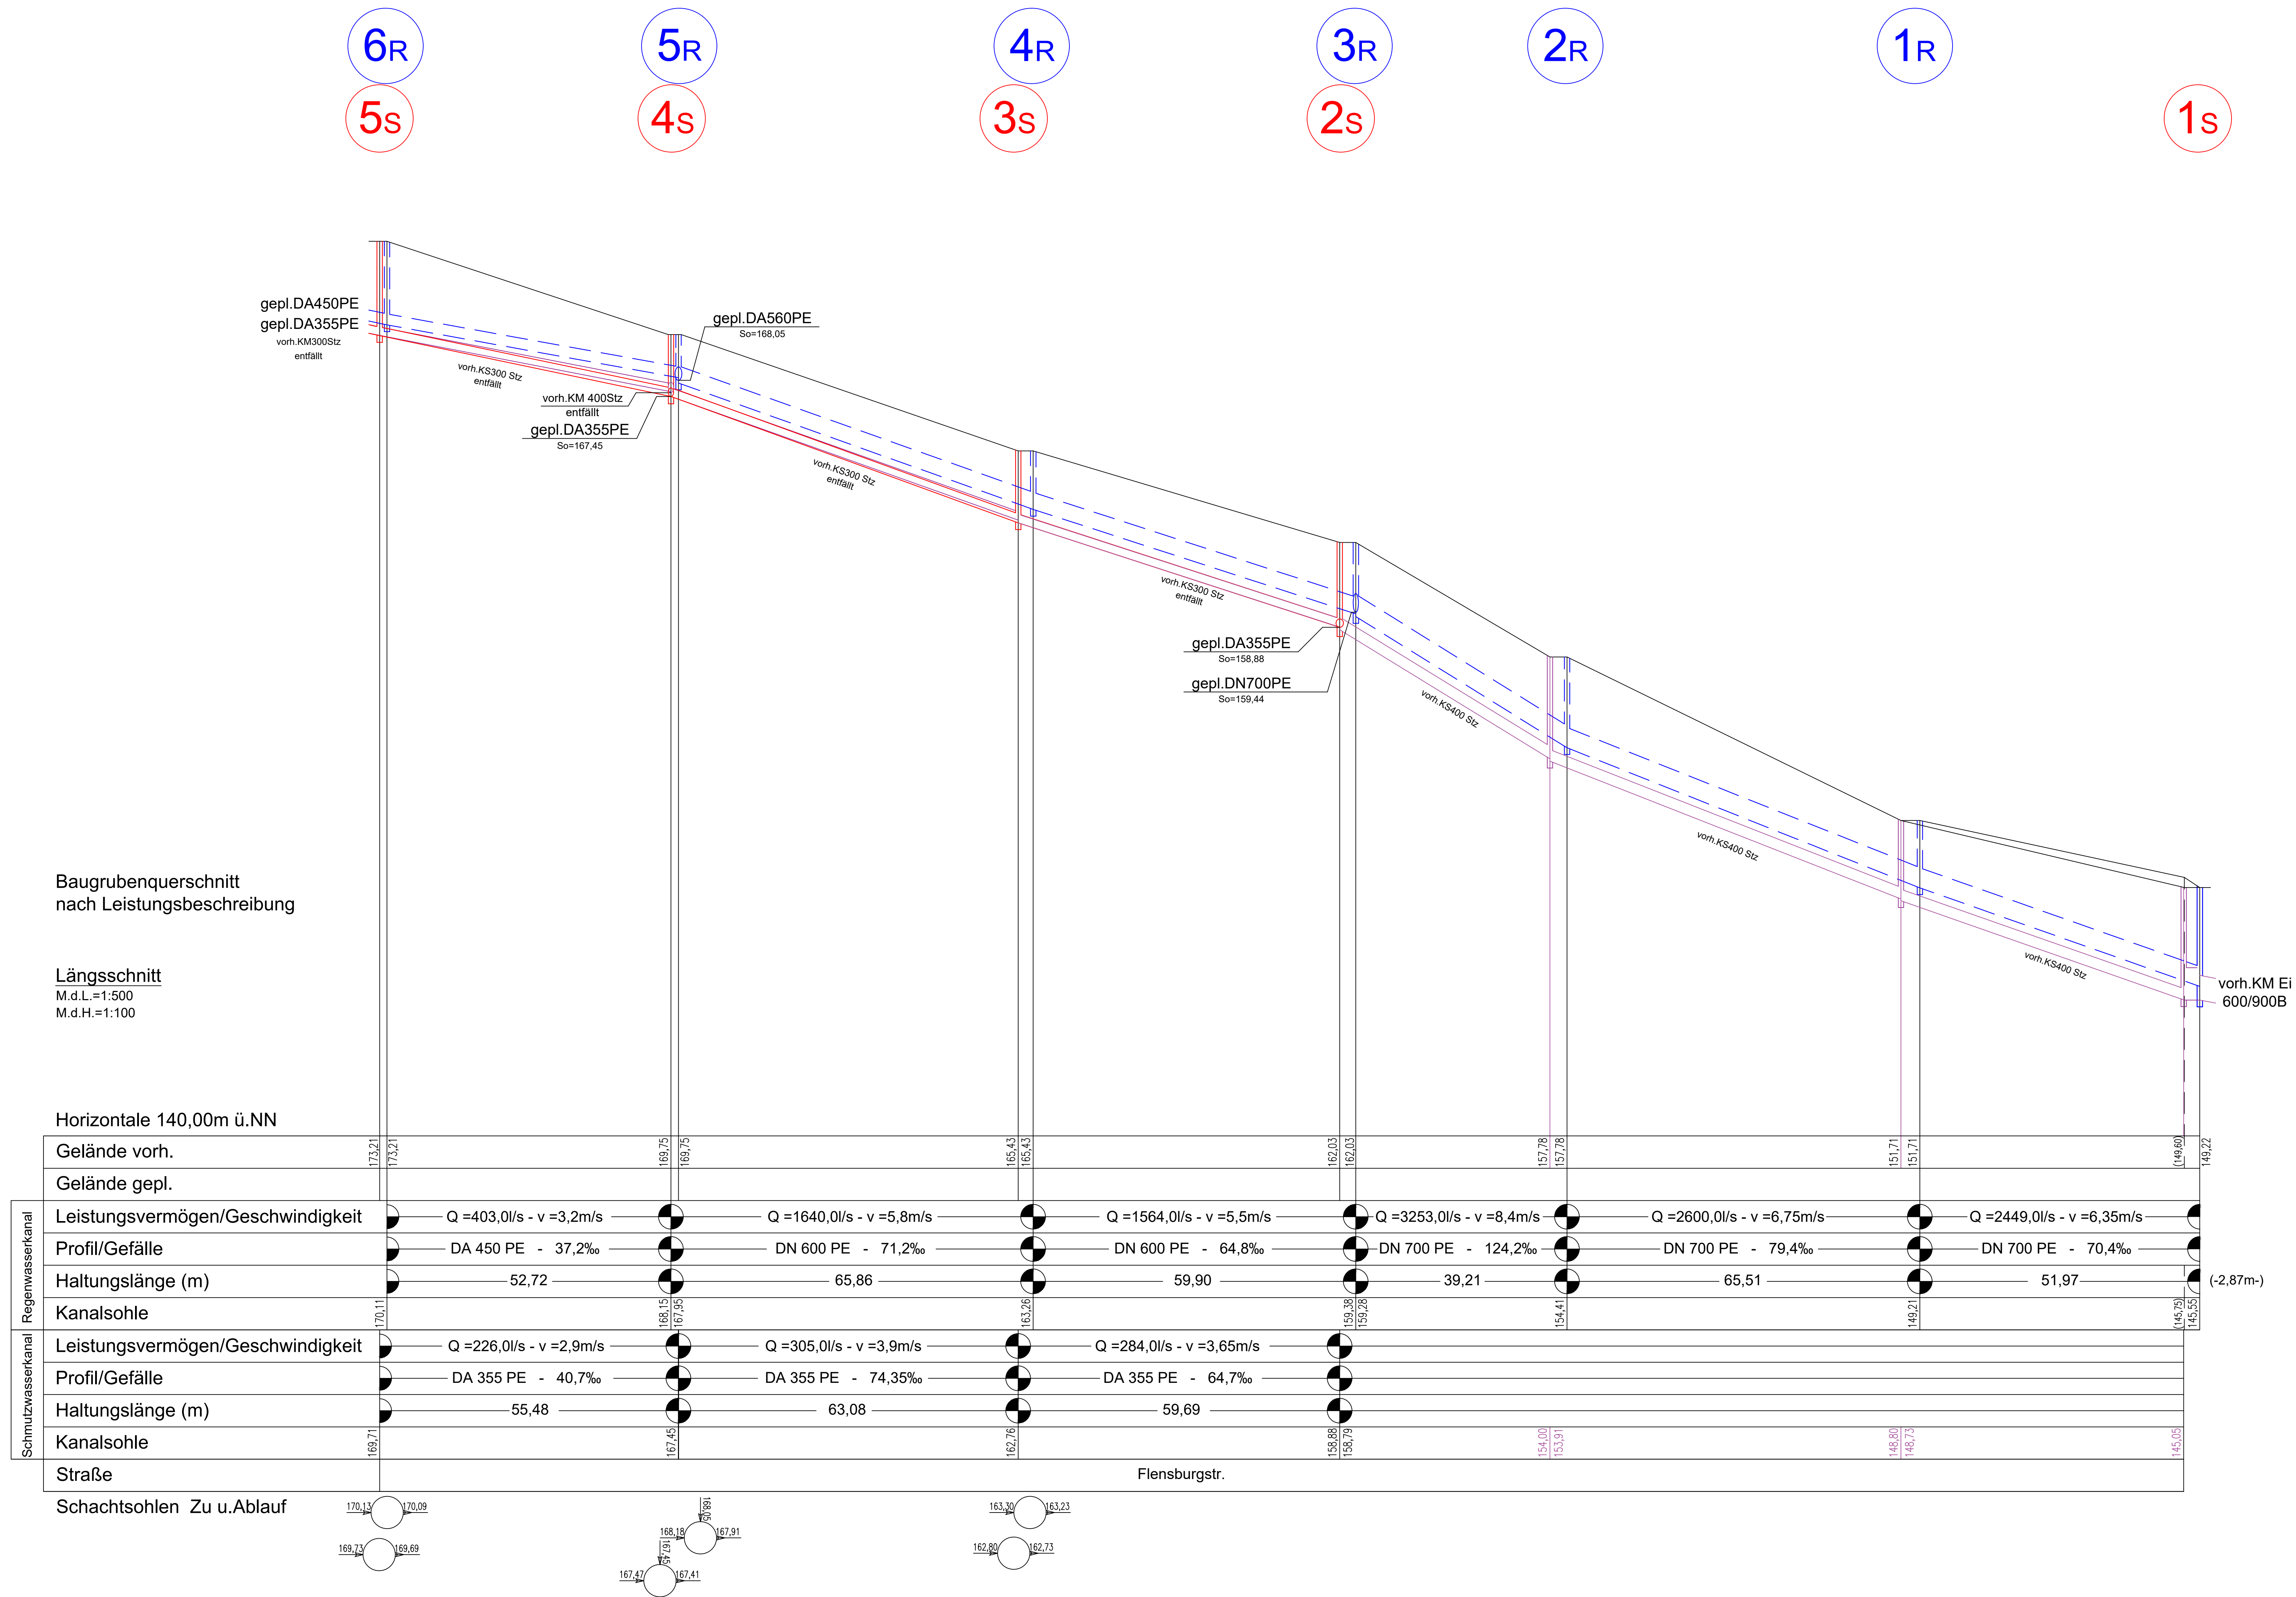

Legende

- gepl. Schmutzwasserkanal
- gepl. Regenwasserkanal

Kennis genommen – FB Grün WBH/2 – Hagen, den

Zugestimmt – FB Betrieb und Werkstätten WBH/3 – Hagen, den

WBH HAGEN
WIRTSCHAFTSBETRIEB

Anstalt des öffentlichen Rechts der Stadt Hagen

Projektleiter: KE Flensburgstrasse
Langsschnitt

| | | |
|----------------------|---------------------|----------|
| Maßstab: 1:500/1:100 | Projektnr.: 8160609 | Datum: |
| 1:200 | bearb.: | 17.05.17 |
| 8160609-2.1 | gez.: | |

Bauen; Bereich Kanalbau

| | | |
|--|-------|--------|
| Fachbereich: Entwässerungsplanung, Grundstücksentwicklung und Kanaldatenbank | WBH01 | Datum: |
| Fachbereich: | WBH02 | Datum: |