
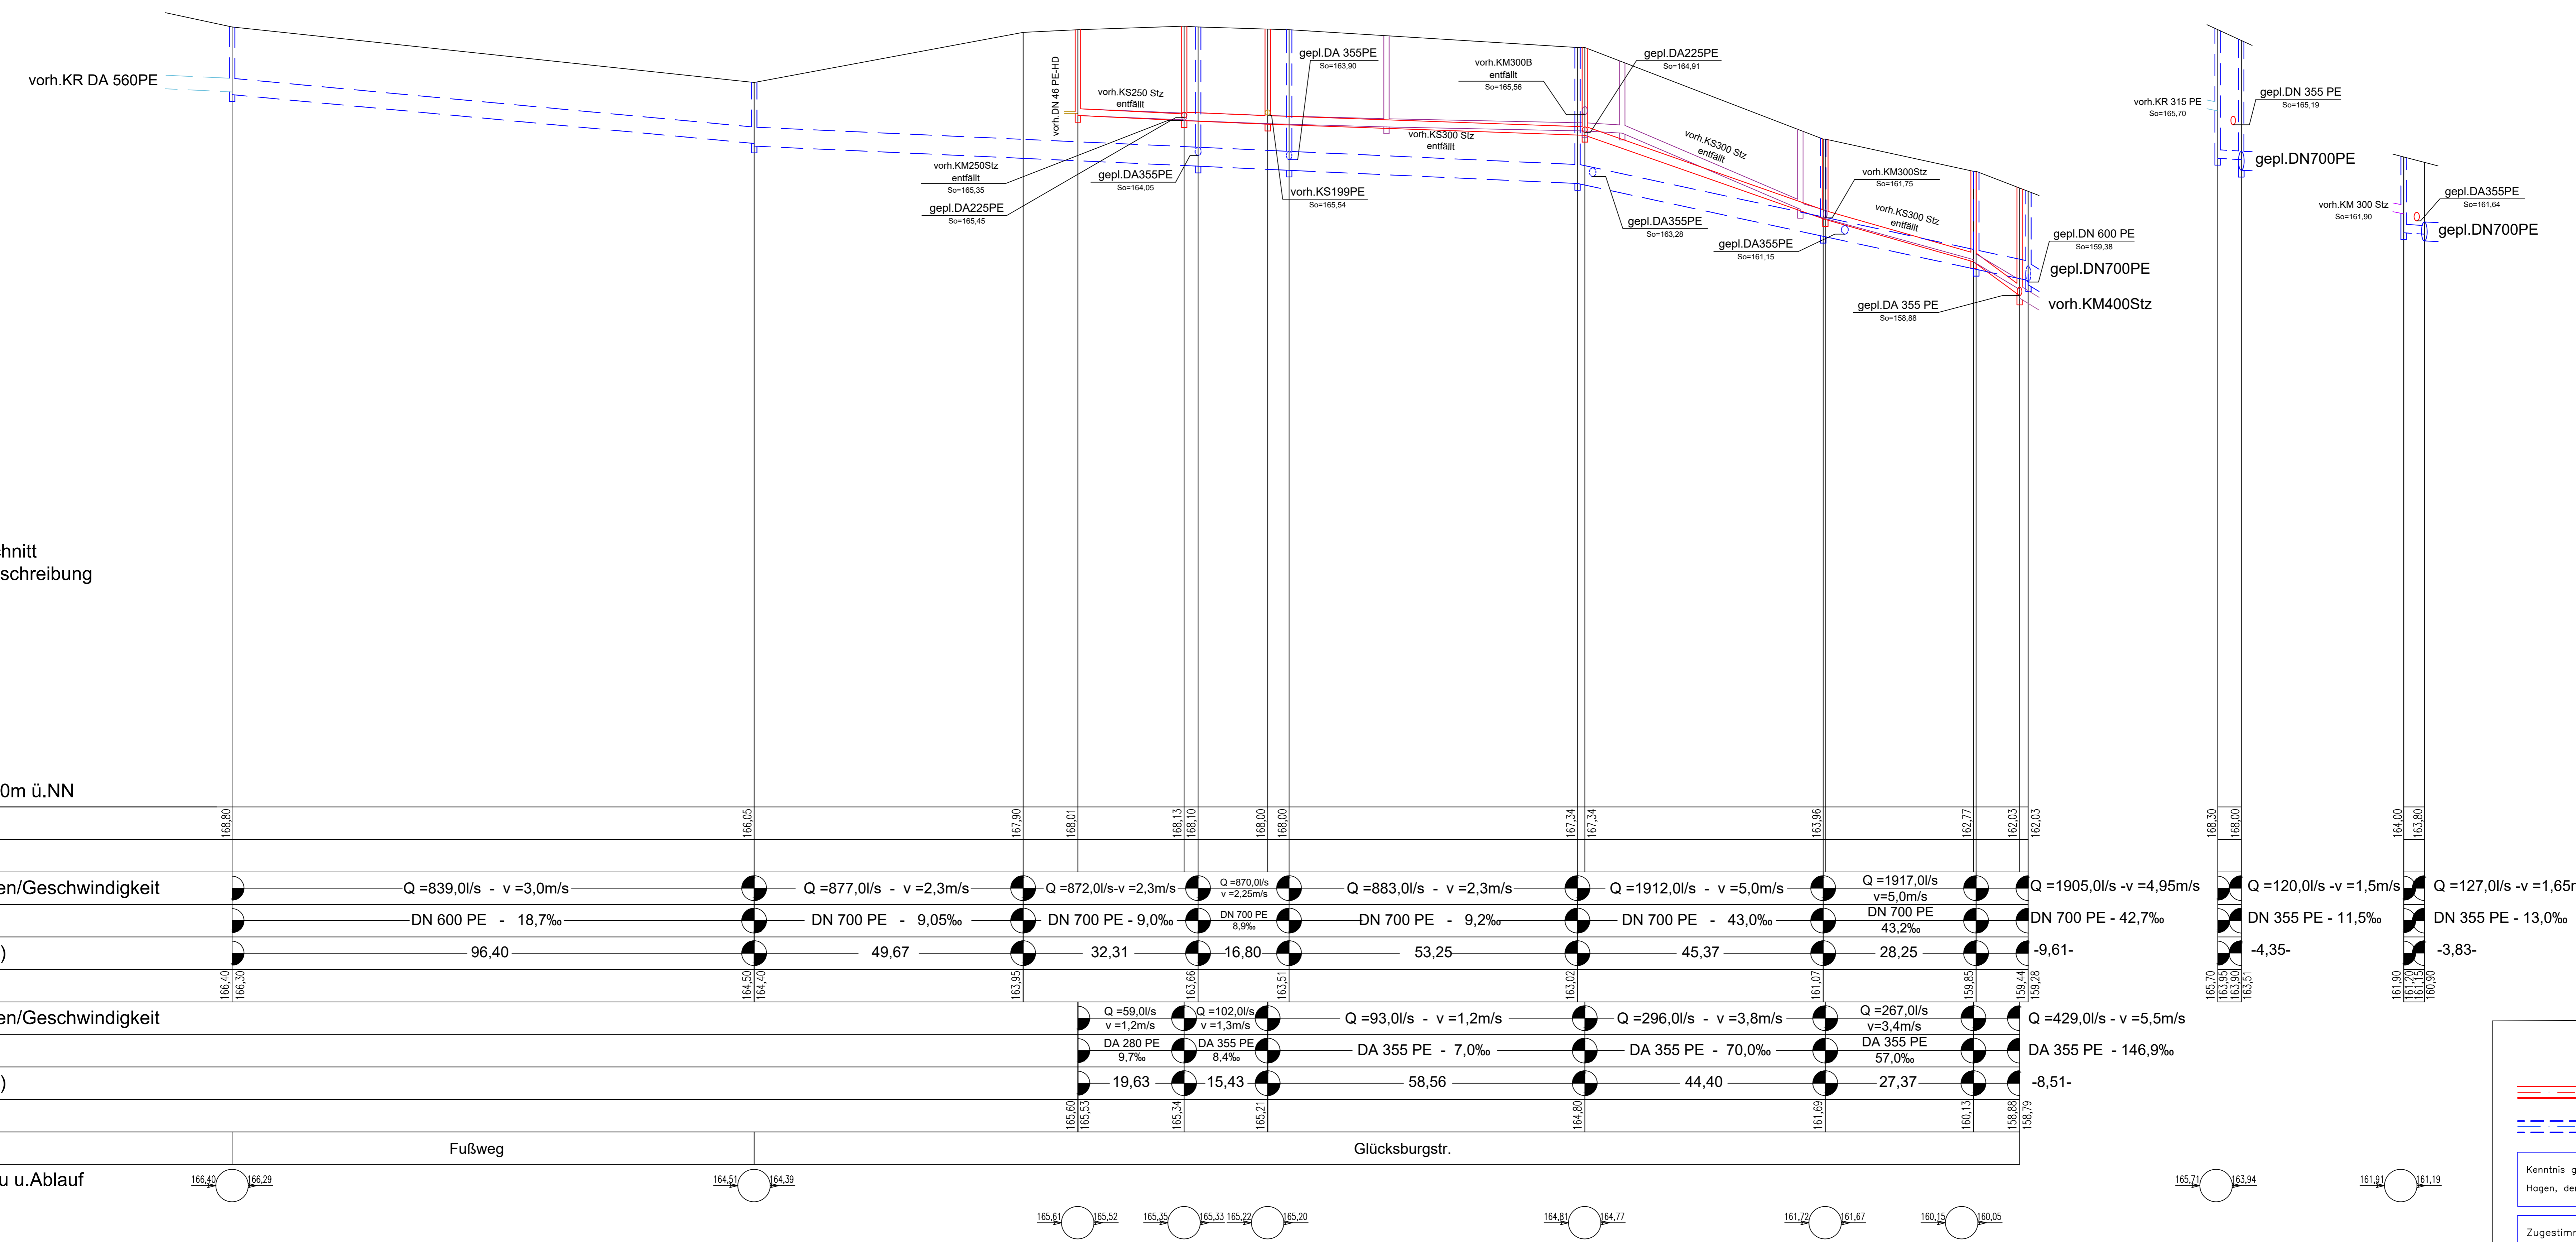


# Kanalerneuerung Flensburgstr.

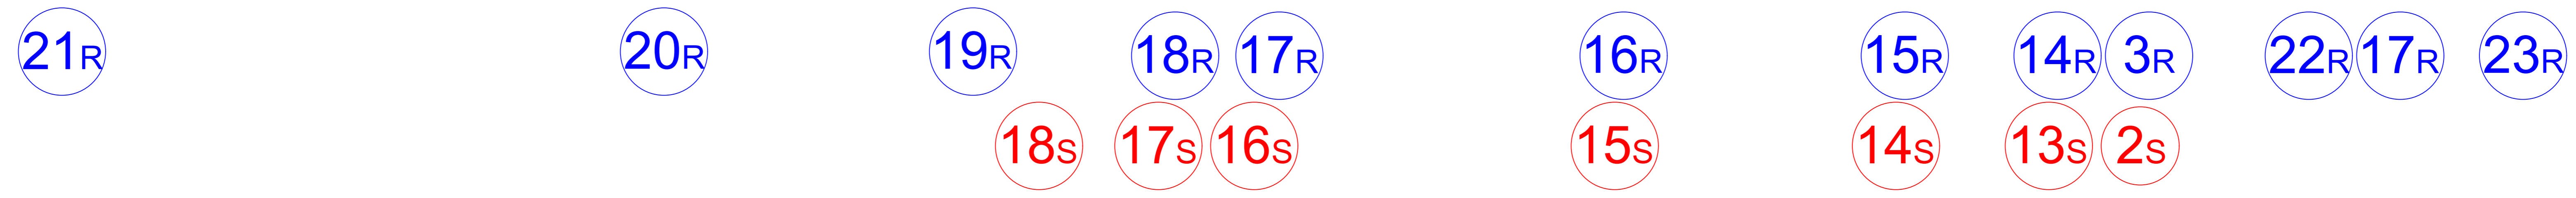

**Legende**

- gepl. Schmutzwasserkanal
- gepl. Regenwasserkanal

Kennis genommen - FB Grün WBH/2 - Hagen, den

Zugestimmt - FB Betrieb und Werkstätten WBH/3 - Hagen, den

**WBH HAGEN**  
WIRTSCHAFTSBETRIEB

Anstalt des öffentlichen Rechts der Stadt Hagen

Projektleiter: KE Flensburgstrasse  
Langsschnitt

Maßstab: 1:500/1:100	Projektnr.: 8160609	Datum:
Zeichn.: 8160609-2.3	bearb.:	17.05.17
Fachbereich: Bauen, Bereich Kanalbau	Fachmann:	
Fachbereich: Entwässerungsplanung, Grundstücksentwicklung und Kanaldatenbank	WBH01	Datum:
Fachbereich:	WBH02	Datum: